


Investor
Złoty Pomiędzy
ul. Jacekowska 81
29-100 Włoszczowa

PROJEKT WYKONAWCZY
PRZEBUDOWA DROGI POWIATOWEJ NR 02311T KLASY "Z" - zbiórczej
Secemin - Miłny

km 0+016,00 - 4+795,00
Wzrost i łowaczostwo elementów infrastruktury drogowej,
budowlę i przebudowlę podłoża za zjazdami
oraz elementami urządzeń odwodnienia
odc. Secemin - Żaliszewiczki
461+462,53 - odc. Żaliszewiczki

PROJEKT ZAGOSPODAROWANIA TERENU NR 4
Zahębnik nr 5
Km 3+000,00 + 4+000,00
skala 1:500

Symbol	Opis	Symbol	Opis
1	Linia granicy działki	1	Linia granicy działki
2	Linia granicy działki nr 2310/1	2	Linia granicy działki nr 2310/1
3	Linia granicy działki nr 2310/2	3	Linia granicy działki nr 2310/2
4	Linia granicy działki nr 2310/3	4	Linia granicy działki nr 2310/3


Mapa do celów projektowych
skala 1:500
Arkusz 4

Woj. świętokrzyskie
pow. Włoszczowa
gm. Secemin ul. 23 195, 2
odc. Secemin - Miłny
odc. Włoszczowa - Miłny

Opis: 06840.559.2014

1. Odcinek podłazny ul. 2302
2. Odcinek podłazny ul. 2303
3. Granice nieruchomości projektu z sąsiednimi gruntami.

Utwór techniczny opracowany przez:
Jan Władysław Miłny
ul. Włocławskiego 10
29-100 Włoszczowa
NIP 817-101-05-70

Legenda:

- JEDZINA, kawałki ziemi
- CHODNIK, kawałki brukowe
- ZAJĘTO NIENADWYKONYWANE, kawałki brukowe
- POBOCZE - oświetlenie, kawałki brukowe
- WYKOP
- NAPIS
- PRZEZIĘCIE, kawałki brukowe
- SŁUPKI BLOKOWE WŁAZI

Uwagi:

1. Nie wykazywać linii granicy w odniesieniu do granic sąsiednich nieruchomości.
2. Wskazywać granice nieruchomości w odniesieniu do granic sąsiednich nieruchomości.
3. Wykazywać granice nieruchomości w odniesieniu do granic sąsiednich nieruchomości.
4. Wykazywać granice nieruchomości w odniesieniu do granic sąsiednich nieruchomości.

Wzrost i łowaczostwo elementów infrastruktury drogowej, budowlę i przebudowlę podłoża za zjazdami oraz elementami urządzeń odwodnienia odc. Secemin - Żaliszewiczki 461+462,53 - odc. Żaliszewiczki