

Investor
 Zarząd Drog Powiatowych
 ul. Jędrzejowska 61
 29-100 Włoszczowa

PROJEKT WYKONAWCZY
Secemin - Miły


Wieża z ławczyzszymi elementami infrastruktury drogowej
 km 0+016,00 + 4+795,00
 budowlą i przelubnową podłoga ze zjazdami
 oraz elementami urządzeń odwodnienia
 odc. Secemin - Żeliszewiczki

PROJEKT ZAGOSPODAROWANIA TERENU NR 5
 Zbieżniczk nr 6
 km 4+000,00 + 4+795,00
 Skala 1:500

Element	Przebieg	Systemy	Przebieg
...

Załącznik nr 6
 Skala 1:500

Zestawienie sił i środków



Symbol	Opis
...	...

1. Osirowie podłoga: Układ 2000
 2. Osirowie podłoga: poziom odbiorzenia Kroszstad
 3. Granice nieruchomości przyjęto z ewidencji gruntów

Mapa do celów projektowych
 skala 1:500
 Arkusz 5

mgr inż. architekt
 mgr inż. architekt
 mgr inż. architekt
 mgr inż. architekt
 mgr inż. architekt

Uchwała Rady Powiatowej
 Nr 11/2014
 z dnia 15.05.2014 r.

PROJEKT WYKONAWCZY
Secemin - Miły
 Wzrost z ławczyzszymi elementami infrastruktury drogowej
 km 0+016,00 + 4+795,00
 budowlą i przelubnową podłoga ze zjazdami
 oraz elementami urządzeń odwodnienia
 odc. Secemin - Żeliszewiczki

1. Wskazać, że istniejące i planowane urządzenia techniczne w tym zakresie nie są w stanie zapewnić odpowiedniego odwodnienia i należy zaprojektować nowe urządzenia odwodnienia. Wskazać, że istniejące urządzenia techniczne w tym zakresie nie są w stanie zapewnić odpowiedniego odwodnienia i należy zaprojektować nowe urządzenia odwodnienia. Wskazać, że istniejące urządzenia techniczne w tym zakresie nie są w stanie zapewnić odpowiedniego odwodnienia i należy zaprojektować nowe urządzenia odwodnienia.