


PRZEKRÓJ PRZES HALE SKALA 1:200

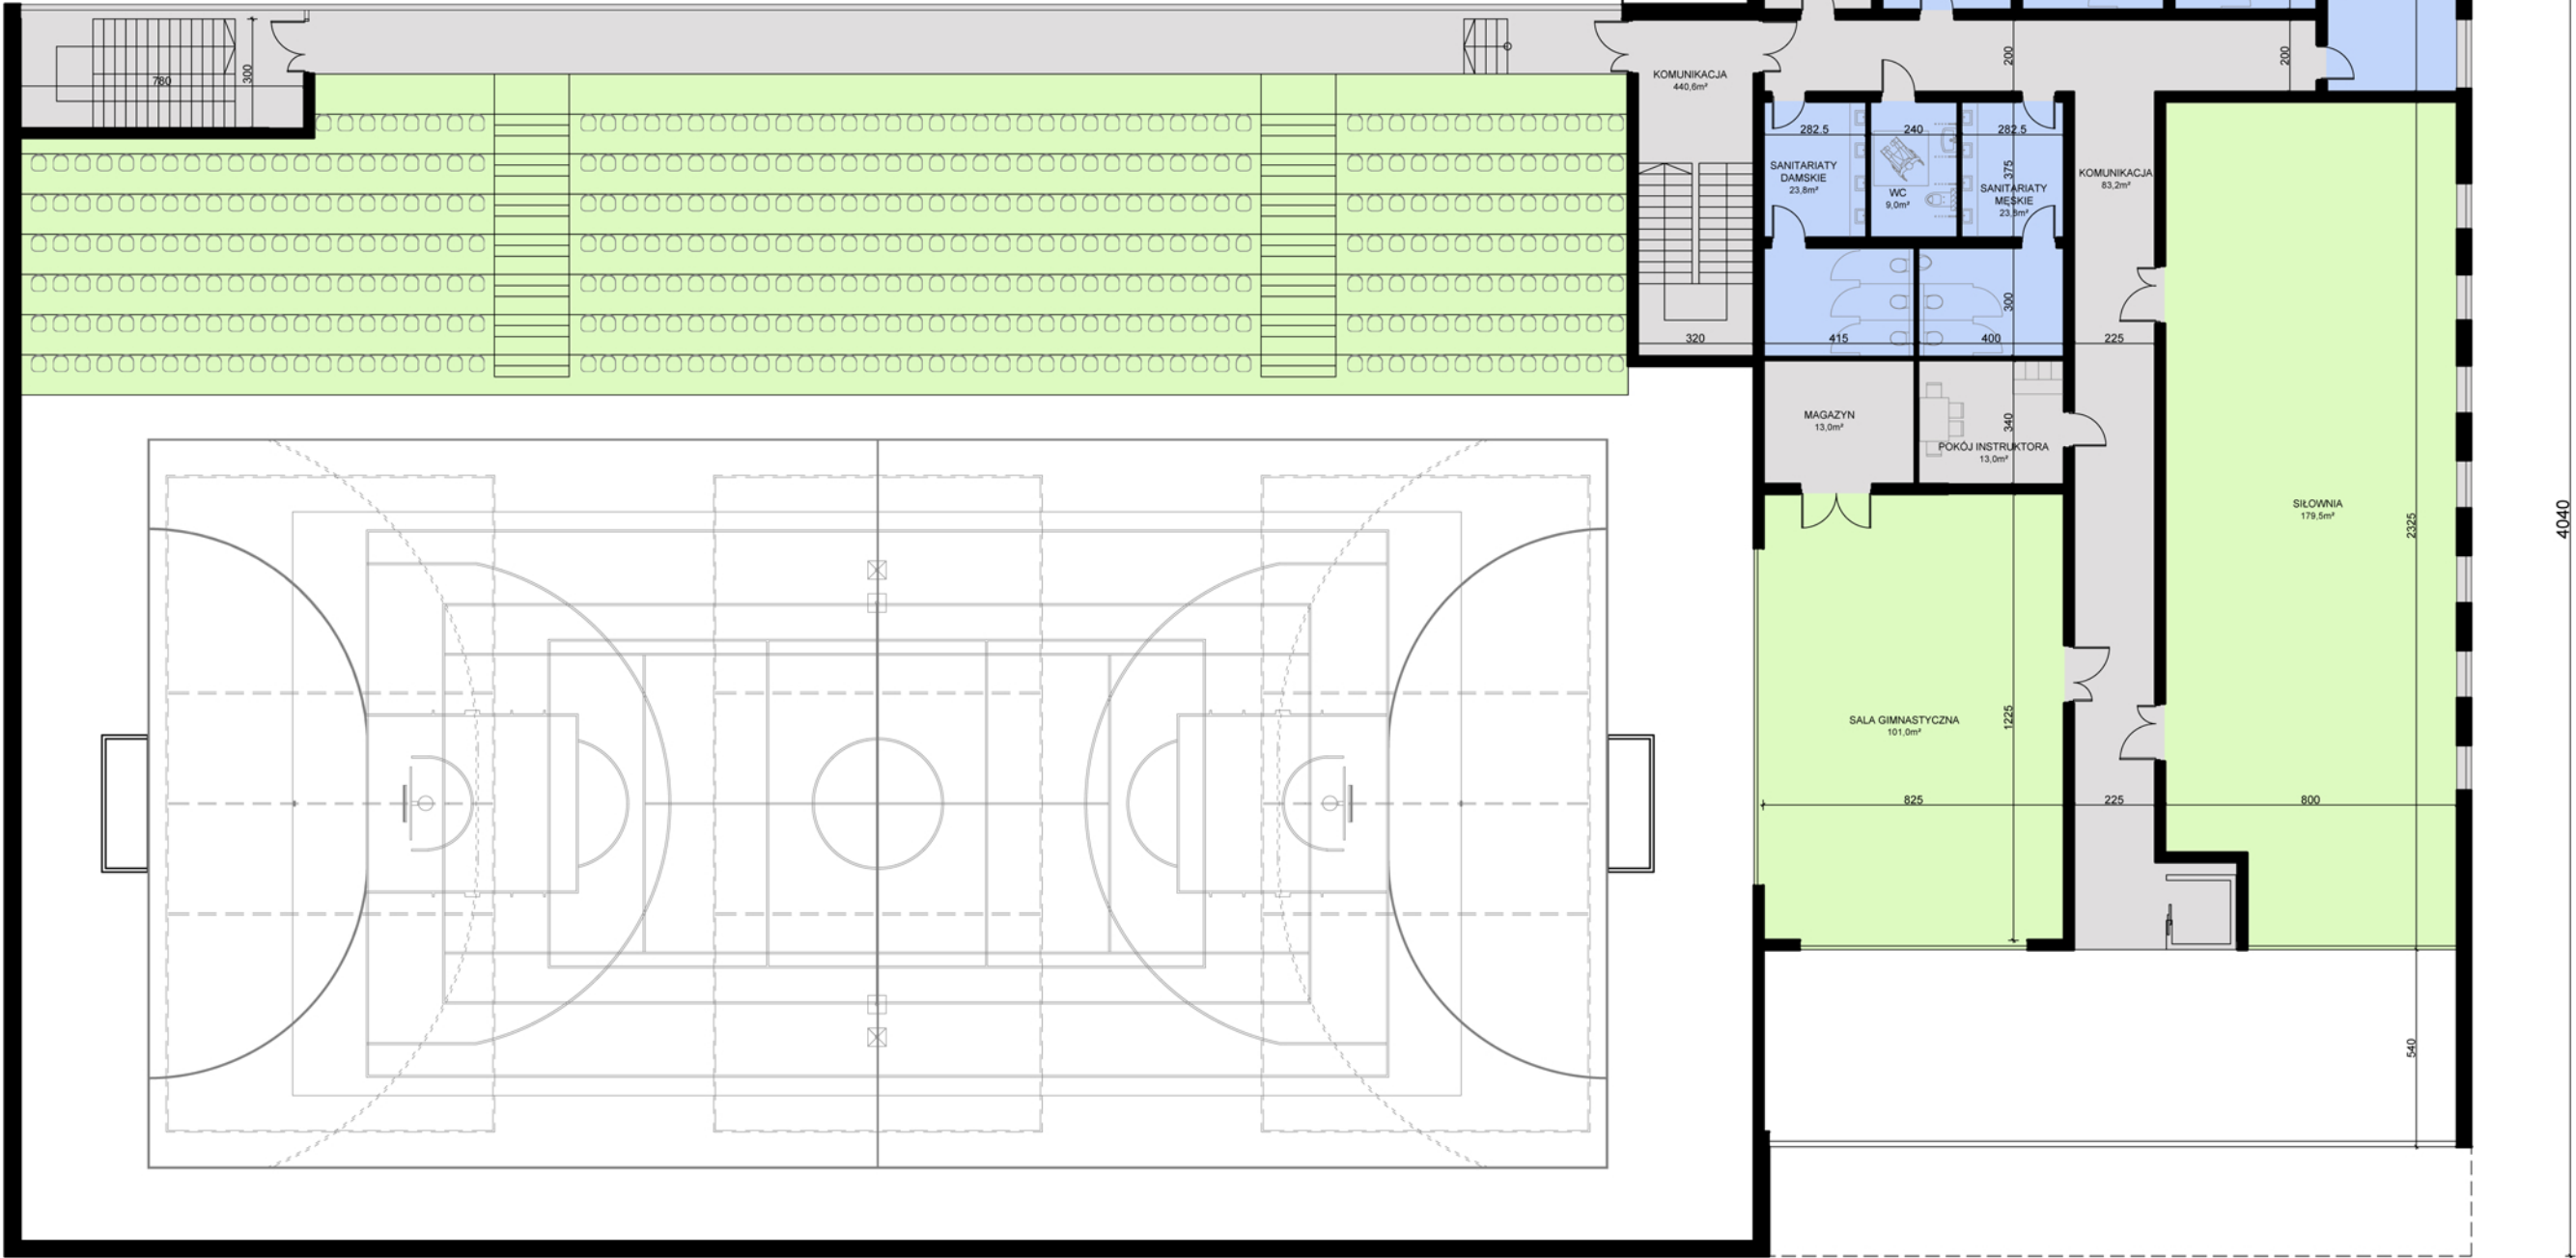

6855

RZUT PIĘTRA SKALA 1:200
POW. UŻYTKOWA: 1002,9m²