


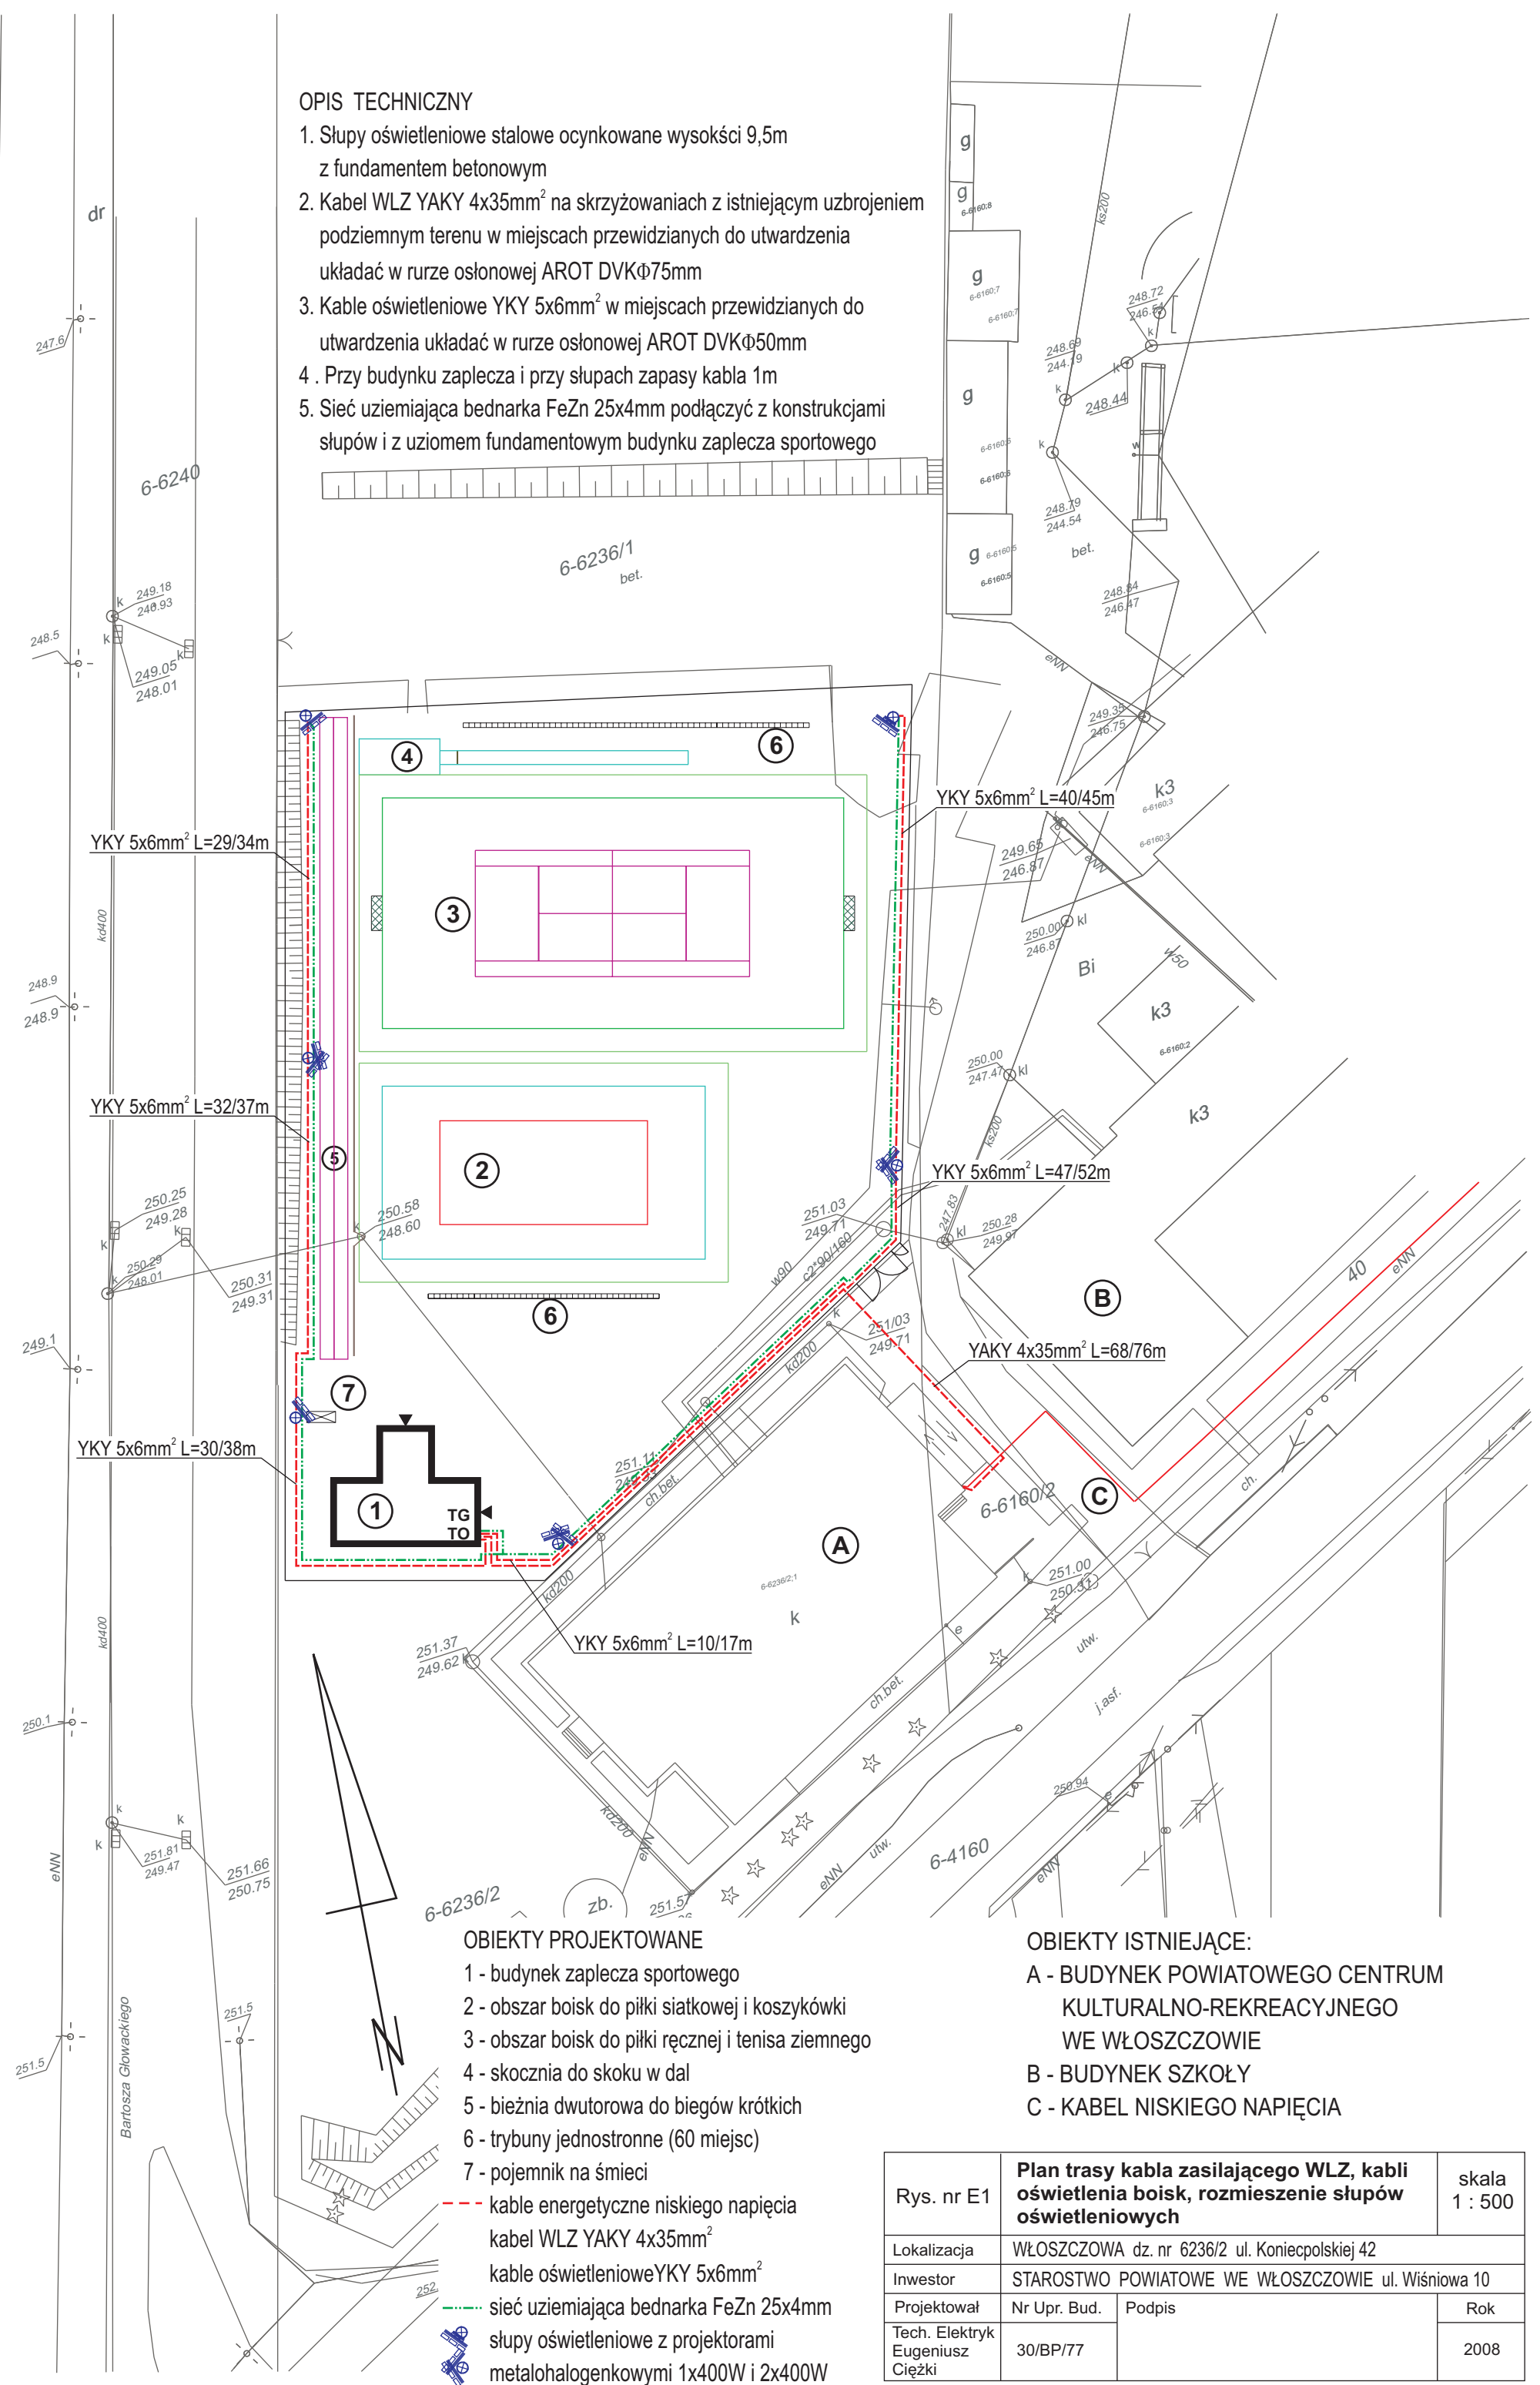

OPIS TECHNICZNY

1. Słupy oświetleniowe stalowe ocynkowane wysokości 9,5m z fundamentem betonowym
2. Kabel WLZ YAKY 4x35mm² na skrzyżowaniach z istniejącym uzbrojeniem podziemnym terenu w miejscach przewidzianych do utwardzenia układać w rurze osłonowej AROT DVKΦ75mm
3. Kable oświetleniowe YKY 5x6mm² w miejscach przewidzianych do utwardzenia układać w rurze osłonowej AROT DVKΦ50mm
- 4 . Przy budynku zaplecza i przy słupach zapasy kabla 1m
5. Sieć uziemiająca bednarka FeZn 25x4mm podłączyć z konstrukcjami słupów i z uziomem fundamentowym budynku zaplecza sportowego



OBIEKTY PROJEKTOWANE

- 1 - budynek zaplecza sportowego
- 2 - obszar boisk do piłki siatkowej i koszykówki
- 3 - obszar boisk do piłki ręcznej i tenisa ziemnego
- 4 - skocznia do skoku w dal
- 5 - bieżnia dwutorowa do biegów krótkich
- 6 - trybuny jednostronne (60 miejsc)
- 7 - pojemnik na śmieci

- - - kable energetyczne niskiego napięcia
- kabel WLZ YAKY 4x35mm²
- kable oświetleniowe YKY 5x6mm²
- . - . sieć uziemiająca bednarka FeZn 25x4mm
-  słupy oświetleniowe z projektorami
-  metalohalogenowymi 1x400W i 2x400W

OBIEKTY ISTNIEJĄCE:

- A - BUDYNEK POWIATOWEGO CENTRUM KULTURALNO-REKREACYJNEGO WE WŁOSZCZOWIE
- B - BUDYNEK SZKOŁY
- C - KABEL NISKIEGO NAPIĘCIA

Rys. nr E1	Plan trasy kabla zasilającego WLZ, kabli oświetlenia boisk, rozmieszczenie słupów oświetleniowych		skala 1 : 500
Lokalizacja	WŁOSZCZOWA dz. nr 6236/2 ul. Koniecpolskiej 42		
Inwestor	STAROSTWO POWIATOWE WE WŁOSZCZOWIE ul. Wiśniowa 10		
Projektował	Nr Upr. Bud.	Podpis	Rok
Tech. Elektryk Eugeniusz Ciężki	30/BP/77		2008