
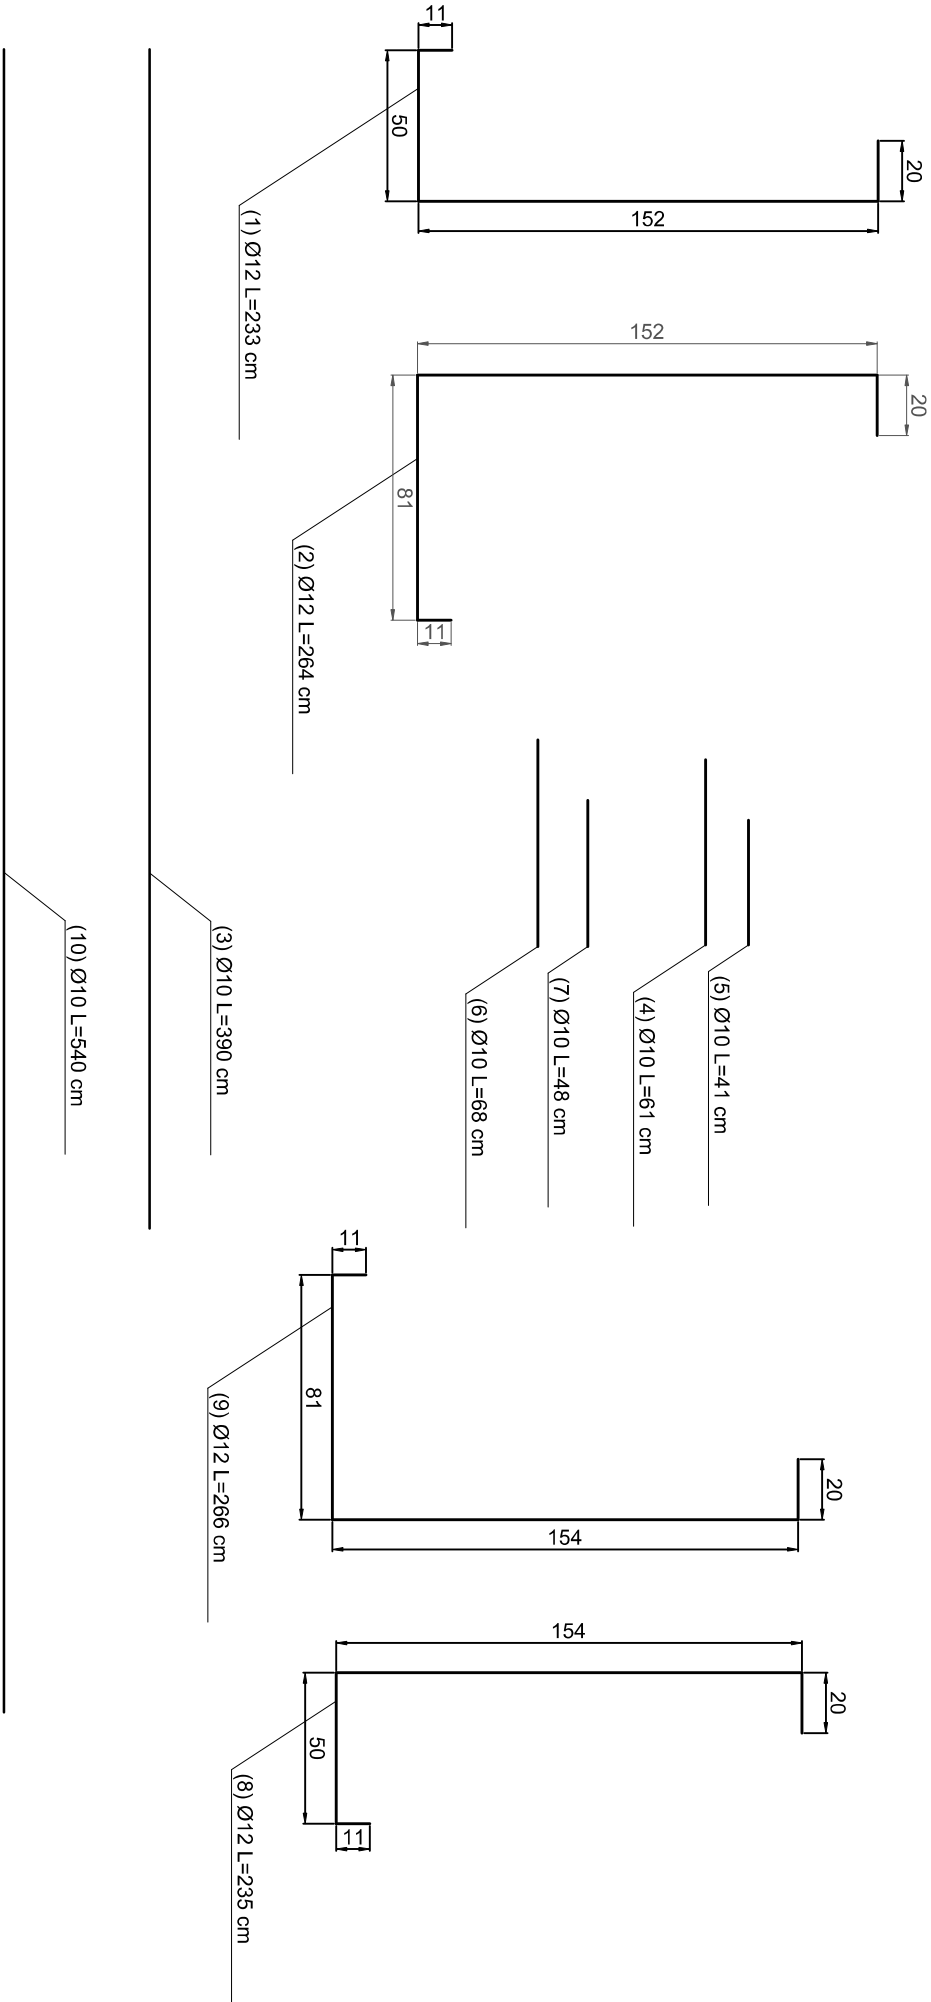


Przeput km 2+442,95
Szczegół konstrukcyjny zbrojenia
Skala 1:25

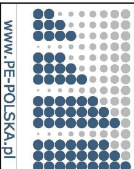

Tab. 1. Zestawienie Stali					
nr pręta	stal	średnica (Ø/mm)	długość (cm)	ilość (szt.)	długość całkowita (m)
1	A-II	12	233	40	93,2
2	A-II	12	264	40	105,6
3	A-II	10	390	30	117
4	A-II	10	61	16	9,76
5	A-II	10	41	16	6,56
6	A-II	10	68	16	10,88
7	A-II	10	48	16	7,68
8	A-II	12	235	55	129,25
9	A-II	12	266	55	146,30
10	A-II	10	540	30	162
SUMA					616,85

Uwaga: w każdym miejscu zgięcia pręta zbrojeniowego należy przewidzieć wydłużenie prętów przy ich odginaniu
otulina prętów 5cm

Projekt: PRZEBUDOWA DROGI POWIATOWEJ NR 0258T odc. Krasocin - Woła Świdzińska				
Inwestor: Powiat Włoszczowski ul. Wiśniowa 10 29-100 Włoszczowa tel. (41) 39 44 950 faks. (41) 39 44 965		Wykonawca: PE-POLSKA sp. z o.o. sp. k. Al. Główna 19/23 80-236 Gdańsk tel. (58) 732-79-06, fax. (58) 732-79-16		
Tytuł opracowania: Przeput		 www.PE-POLSKA.pl		
Data opracowania: 09/2010		Rys. nr: 5.2	Skala: 1:50	
branża: drogowa	Zespół projektowy	Inż. nadzoru	nr uprawnień	podpis
	Opracował:	Lukasz Dawidowski		
	Projektował:	mgr inż. Zbigniew Mysza	POW.0080/POOD.09	
	Sprawił:	mgr inż. Tomasz Komar	POW.0240/PWOD.08	