

**Inwestor**  
Zarząd Dróg Powiatowych  
ul. Jędrzejowska 81  
29-100 Włoszczowa

## PROJEKT WYKONAWCZY

### PRZEBUDOWA DROGI POWIATOWEJ NR 0231T KLASY "Z" - zbiornej

**Secemin - Miły**  
km 0+016,00 + 4+795,00

wraz z towarzyszącymi elementami infrastruktury drogowej,  
budową i przebudową chodnika ze zjazdami  
oraz elementami urządzeń odwodnienia  
odc. Secemin - Żeliszawiczki

działki nr ewid.:


1933, 2014, 2106 - obr. Secemin  
399 - obr. Marchocice  
46/1, 46/2, 53 - obr. Żeliszawiczki

Załącznik nr 5a  
**PRZEKROJE NORMALNE**  
**Km 3+145,69 ÷ 4+465,00**  
skala 1 : 50/500

Branda	Projektant		Sprawdzający	
	Imię i nazwisko, adres nr i zakres uprawnień	Podpis	Imię i nazwisko, adres nr i zakres uprawnień	Podpis
Drogiowa	mjr inż. Zbigniew Kaczkowski 39-300 Mielec, ul. Wyszyńskiego 6B/7 Uprawnienia bez ograniczeń w specjalności konstrukcyjno-inżynierskiej do sporządzania projektów budowlanych i inżynierskich oraz typowych przepisów i mostów		mjr inż. Jacek Cija 39-300 Mielec, ul. Szlacheckiego 20 nr upr. D-1180 Uprawnienia bez ograniczeń w specjalności konstrukcyjno-inżynierskiej do sporządzania projektów budowlanych i inżynierskich oraz typowych przepisów i mostów	

Klasa techniczna - "Z" zbiorna  
Kategoria ruchu - KR3  
Obciążenie ruchem - 100kN/osi  
Prędkość proj. Vp=50km/h

## NA PROSTEJ I ŁUKACH L8, L9

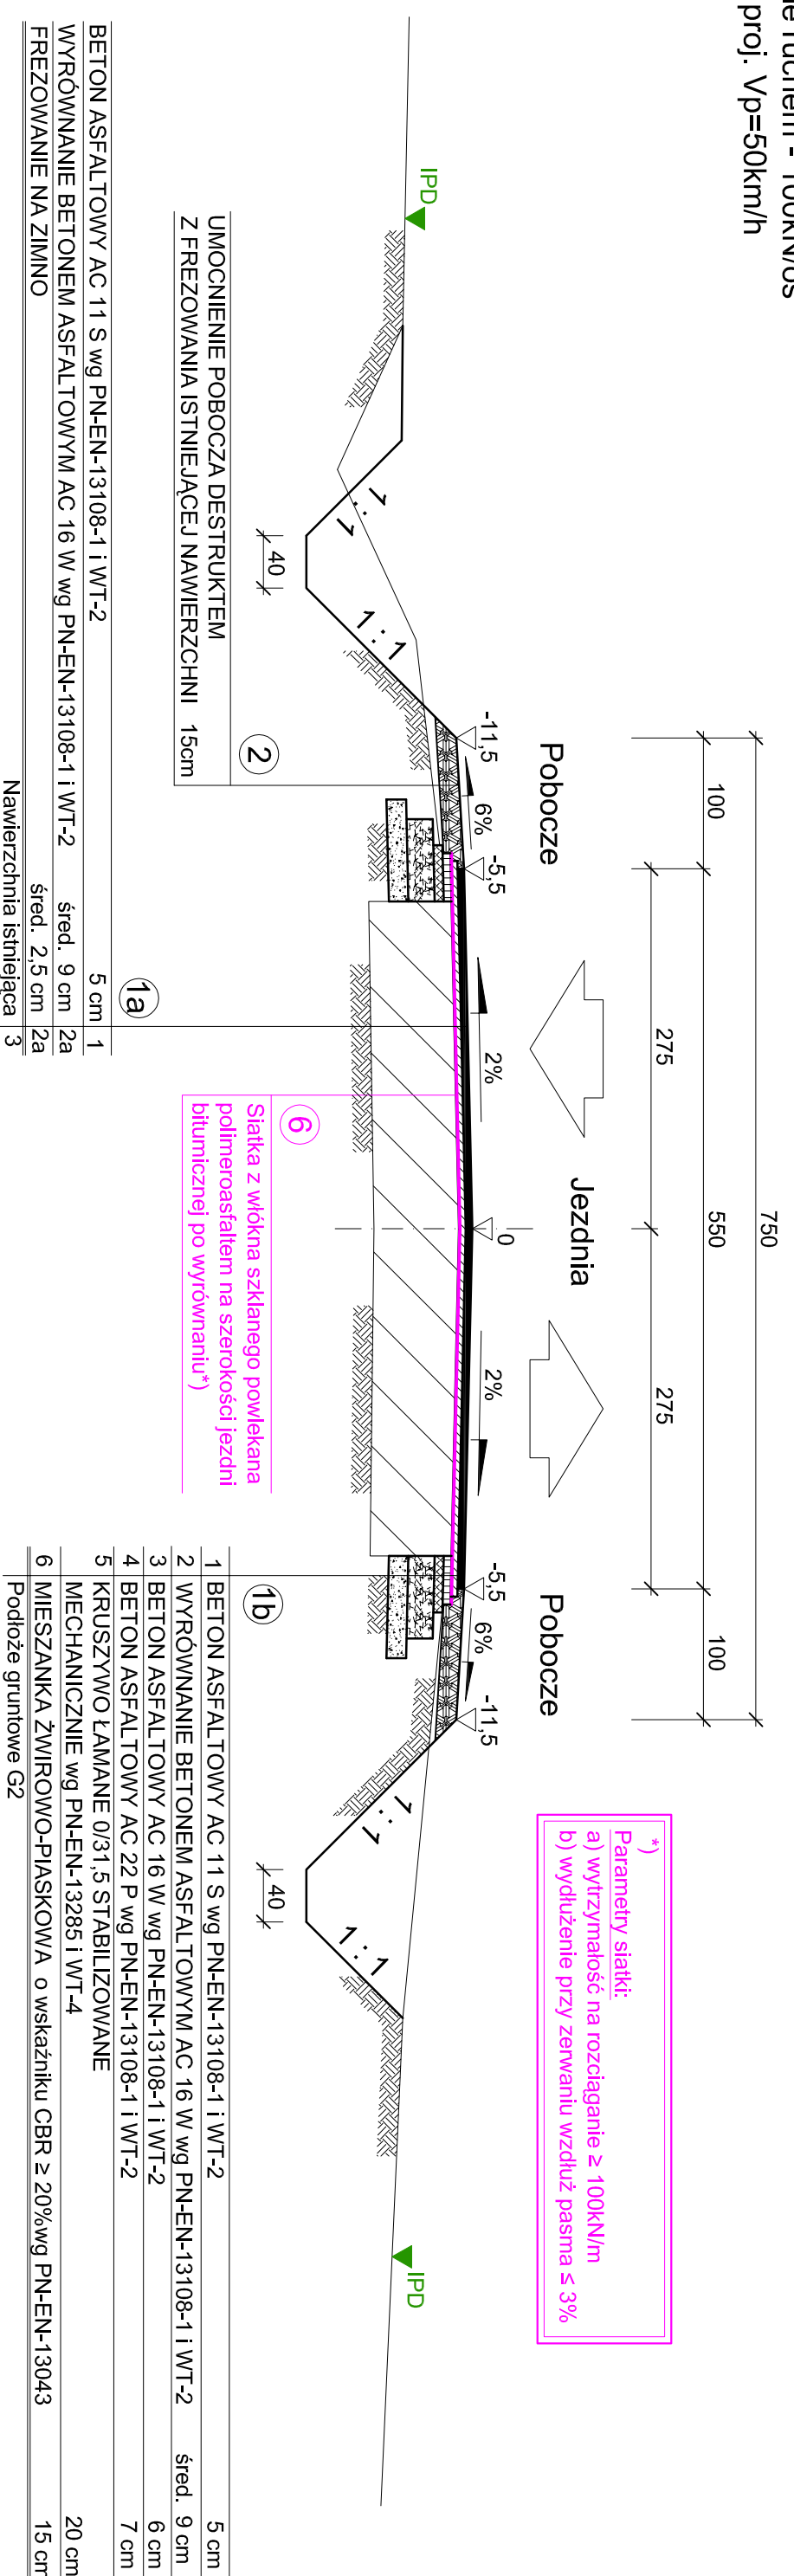

## NA ŁUKU L7

