

Inwestor
Zarząd Dróg Powiatowych
ul. Jędrzejowska 81
29-100 Włoszczowa

PROJEKT WYKONAWCZY

PRZEBUDOWA DROGI POWIATOWEJ NR 0231T KLASY "Z" - zbiórczej

Secemin - Miny

km 0+016,00 ÷ 4+795,00

wraz z towarzyszącymi elementami infrastruktury drogowej,
budową i przebudową chodnika ze zjazdami
oraz elementami urządzeń odwodnienia
odc. Secemin - Żeliszawiczki

działki nr ewid.:

1933, 2014, 2106 - obr. Secemin

399 - obr. Marchocice

46/1, 46/2, 53 - obr. Żeliszawiczki

Załącznik nr 9a

ZJAZDY INDYWIDUALNE Km 3+145,69 ÷ 4+465,00


skala 1 : 50

Branża	Projektant		Podpis
	Imię i nazwisko, adres nr i zakres uprawnień	Imię i nazwisko, adres nr i zakres uprawnień	
Drogowa	mgr inż. Zbigniew Kaczkowski 39-300 Mielec, ul. Wyszyńskiego 6B/7 Uprawnienia bez ograniczeń w specjalności konstrukcyjno-budowlanej do sporządzania projektów budowlanych i nawierzchni betonowych oraz typowych przepustów i mostów	mgr inż. Jacek Ojła 39-300 Mielec, ul. Świdockiego 20 nr upr. D-150 Uprawnienia bez ograniczeń w specjalności konstrukcyjno-budowlanej do sporządzania projektów budowlanych i nawierzchni betonowych oraz typowych przepustów i mostów	


Typ "D"

WIDOK Z GÓRY

100 500 100

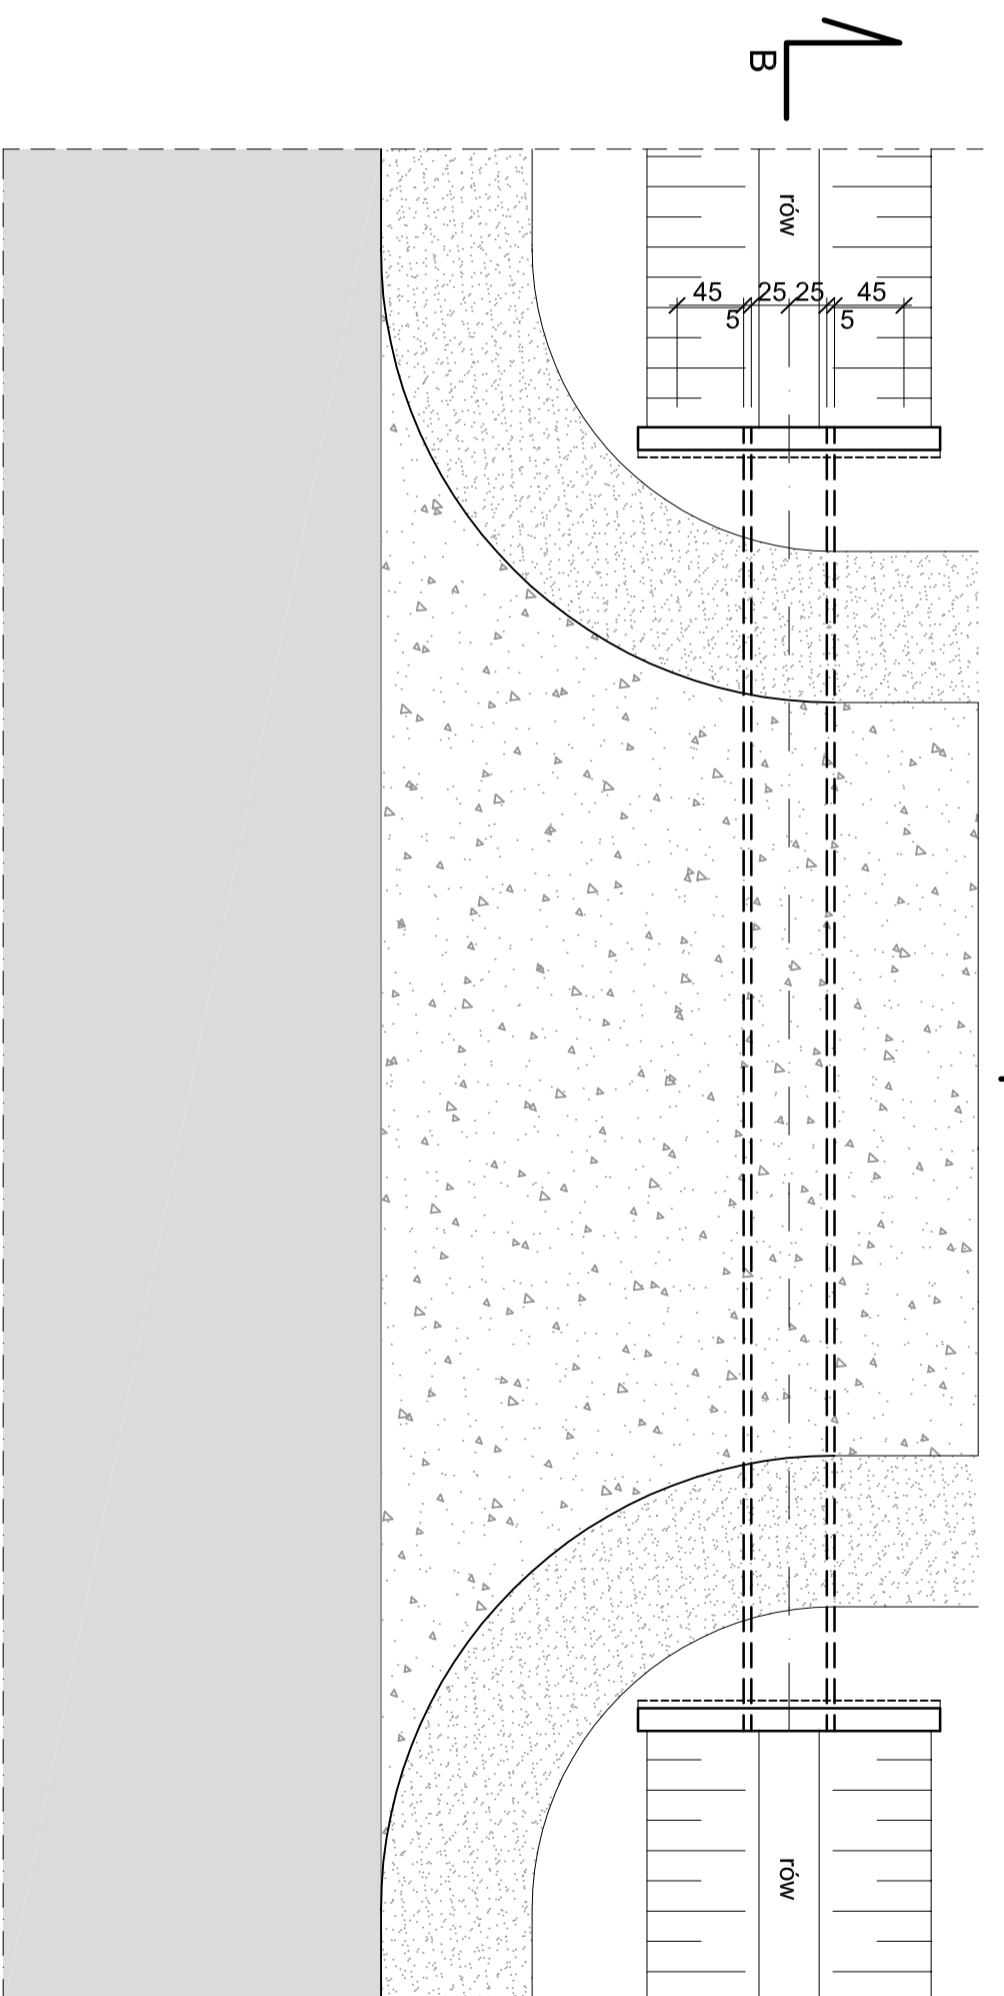

PRZEKRÓJ "A-A"

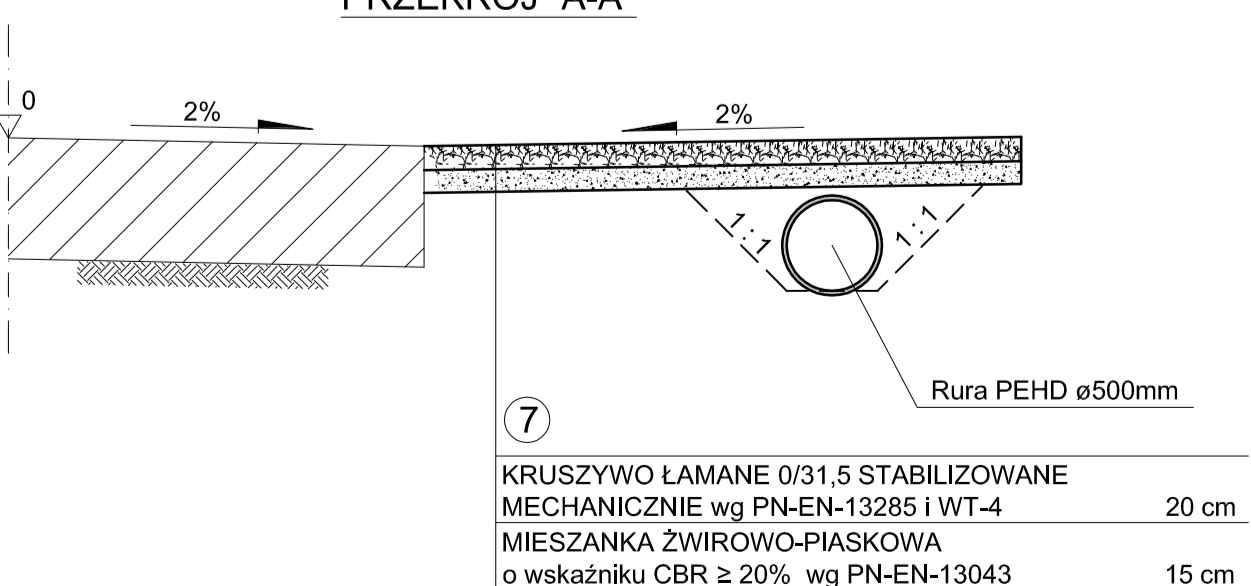

PRZEKRÓJ "B-B"

