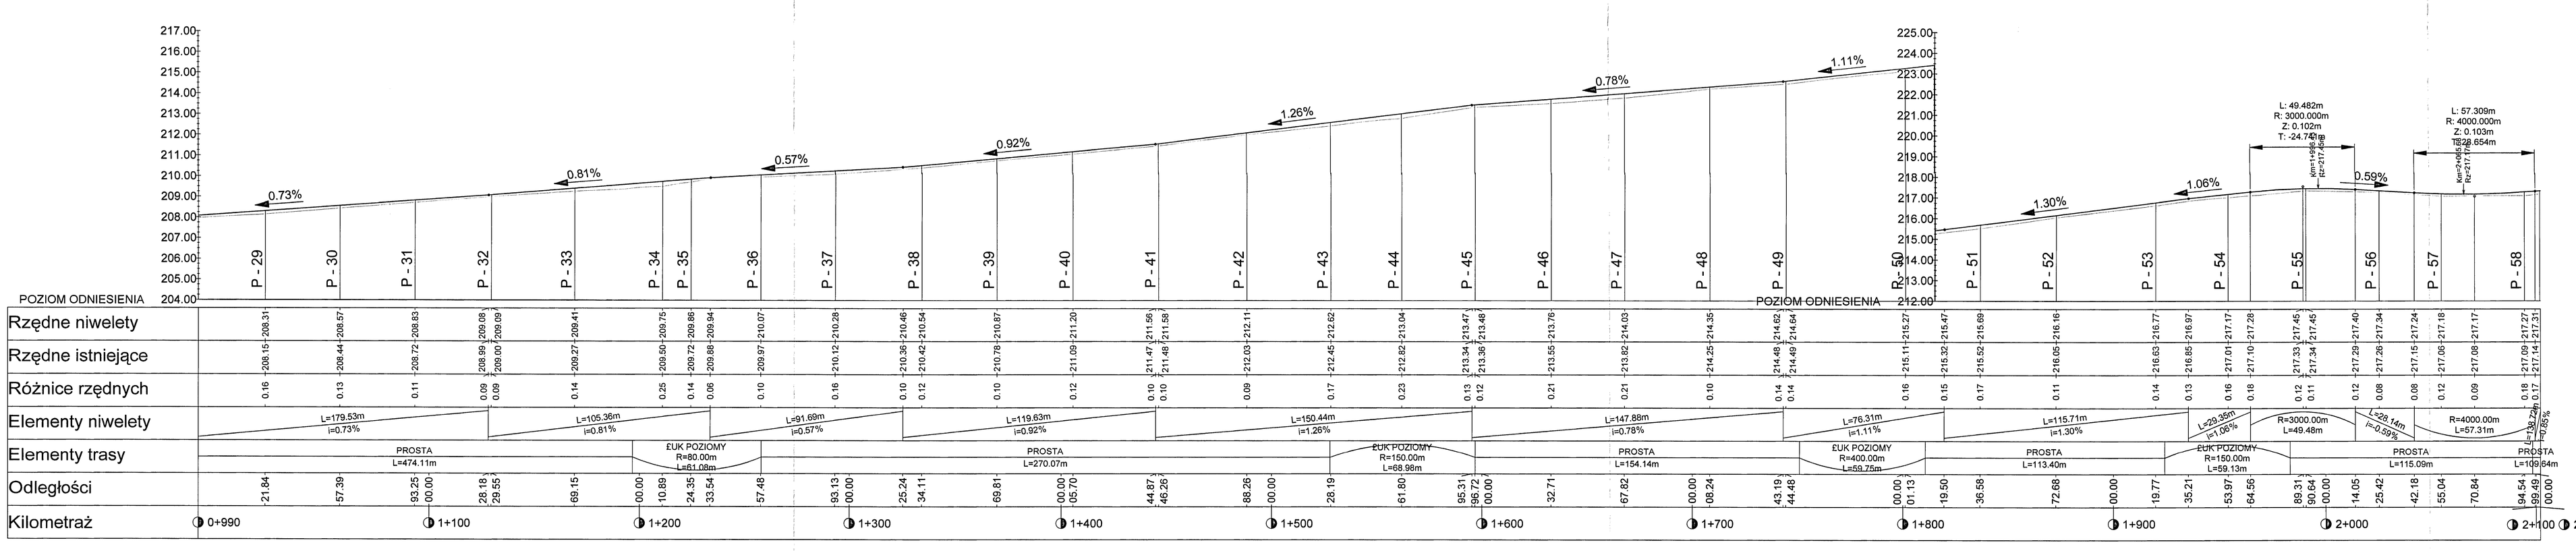

BIURO PROJEKTOWE: Pracownia Usług Inwestycyjnych i Projektowych "PADASOF" Tadeusz Pabis tel. 694120374 39-100 Ropa-Zarzyce, Zastrzeżenia 1441

INWESTOR: Zarząd Dróg Powiatowych w Kroszcowie

OBIEKT: Przebudowa dróg powiatowej Nr 0250P Piaski - Laborymy wraz z drogą Laborymy Wola - Stanowiska Nr 0252P

KW/BUDYNEK: -

BRANŻA: DROGOWA

Profil podłużny

SKALA: 1:1000 / 1:100

DATA: 10/2025

NR DRT

STANOWISKO: asf. TADEUSZ PABIS

Projektował: Tadeusz Pabis

UPRAWNIENIA: KOWP 3000/08

Sprawdzał: mgr inż. Grzegorz Pabis

Data, podpis: 10/2025

Opracował: mgr inż. Grzegorz Pabis

Data, podpis: 10/2025