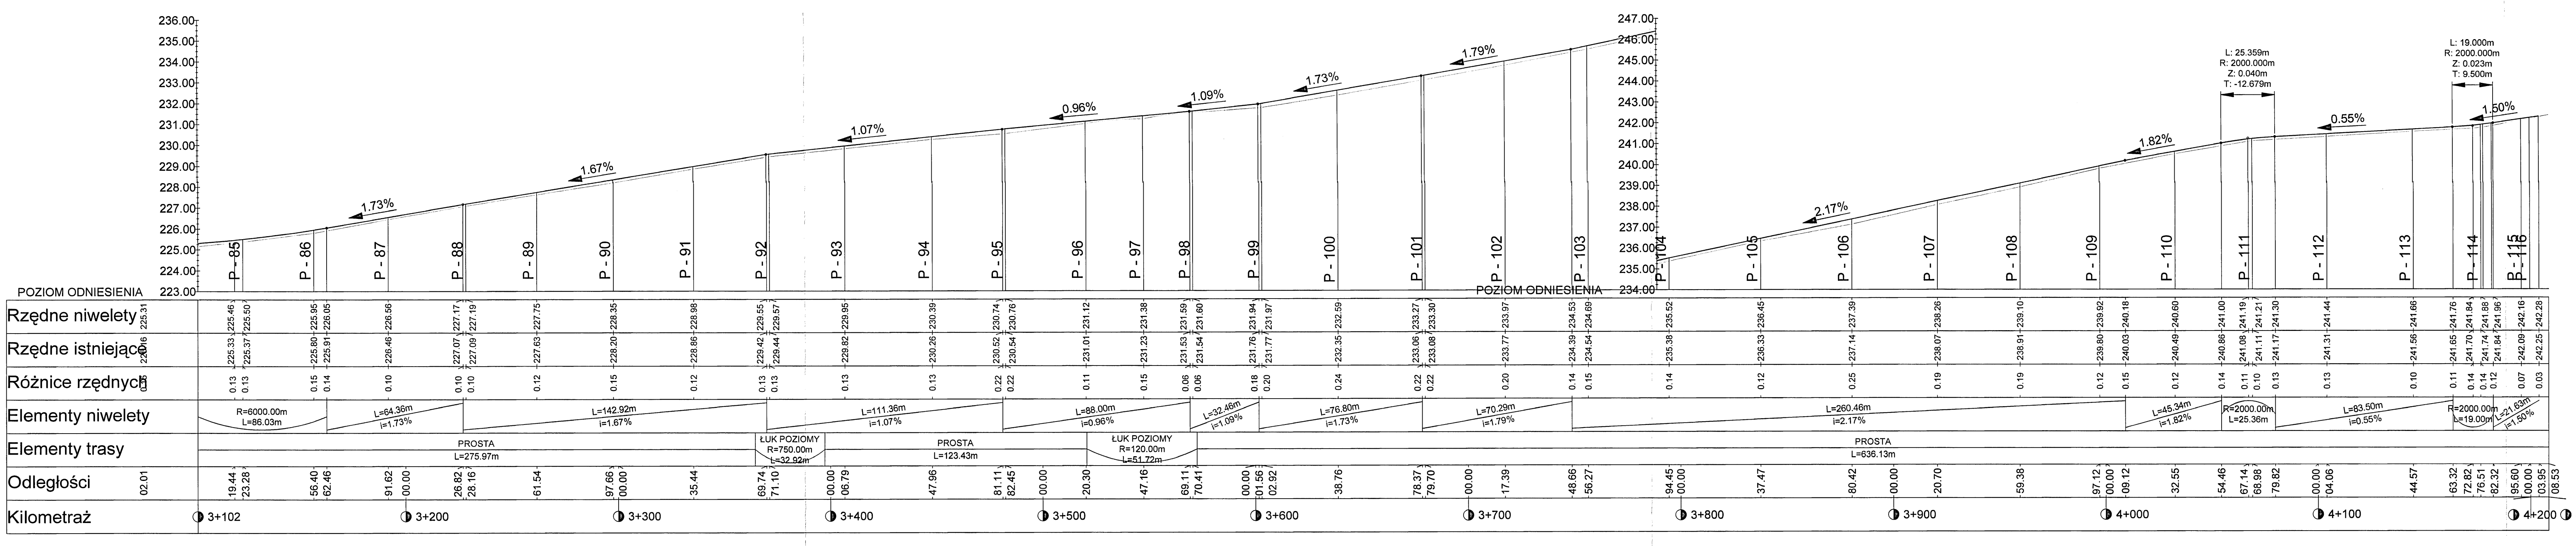
POZIOM ODNIESIENIA
223.00
236.00
234.00
247.00
Rzędne niwelety
Rzędne istniejące
Różnice rzędnych
Elementy niwelety
Elementy trasy
Odległości
Kilometraż
P - 85
P - 86
P - 87
P - 88
P - 89
P - 90
P - 91
P - 92
P - 93
P - 94
P - 95
P - 96
P - 97
P - 98
P - 99
P - 100
P - 101
P - 102
P - 103
P - 104
P - 105
P - 106
P - 107
P - 108
P - 109
P - 110
P - 111
P - 112
P - 113
P - 114
P - 115
P - 116
1.73%
1.67%
1.07%
0.96%
1.09%
1.73%
1.79%
2.17%
1.82%
0.55%
1.50%
L: 25.359m
R: 2000.000m
Z: 0.040m
T: -12.679m
L: 19.000m
R: 2000.000m
Z: 0.023m
T: 9.500m
R=6000.00m
L=86.03m
L=64.36m
i=1.73%
L=142.92m
i=1.67%
L=111.36m
i=1.07%
L=88.00m
i=0.96%
L=32.46m
i=1.09%
L=76.80m
i=1.73%
L=70.29m
i=1.79%
L=260.46m
i=2.17%
L=45.34m
i=1.82%
R=2000.00m
L=25.36m
L=83.50m
i=0.55%
R=2000.00m
L=19.00m
L=21.63m
i=1.50%
PROSTA
L=275.97m
ŁUK POZIOMY
R=750.00m
L=32.92m
PROSTA
L=123.43m
ŁUK POZIOMY
R=120.00m
L=51.72m
PROSTA
L=636.13m
3+102
3+200
3+300
3+400
3+500
3+600
3+700
3+800
3+900
4+000
4+100
4+200
4+209

BIURO PROJEKTOWE:
Pracownia Usług Inwestycyjnych i Projektowych
"PATADROG"
Tadeusz Pałka tel. (041)3782074
28-100 Busko-Zdrój os. Świerczewskiego 14/11

INWESTOR:
Zarząd Dróg
Powiatowych
Włoszczowa

OBIEKT: Przebudowa drogi powiatowej Nr 0254T
Piaski - Łapczyna Wola i drogi Nr 0253T
Łapczyna Wola - Stanowiska

RYSUNEK:
Profil podłużny

Nr
D/02

STANOWISKO	IMIĘ I NAZWISKO		NR UPRAWNIEŃ:	DATA:	PODPIS:
Projektant	Tadeusz Pałka		WZDP 309/D/86	2013 r.	
Sprawdzający	[illegible]		[illegible]	-"-	
BRANŻA Drogowa	STADIUM Proj. Bud.	ROK OPR. 2013	Nr UMOWY	SKALA 1:1000:100	EGZ.