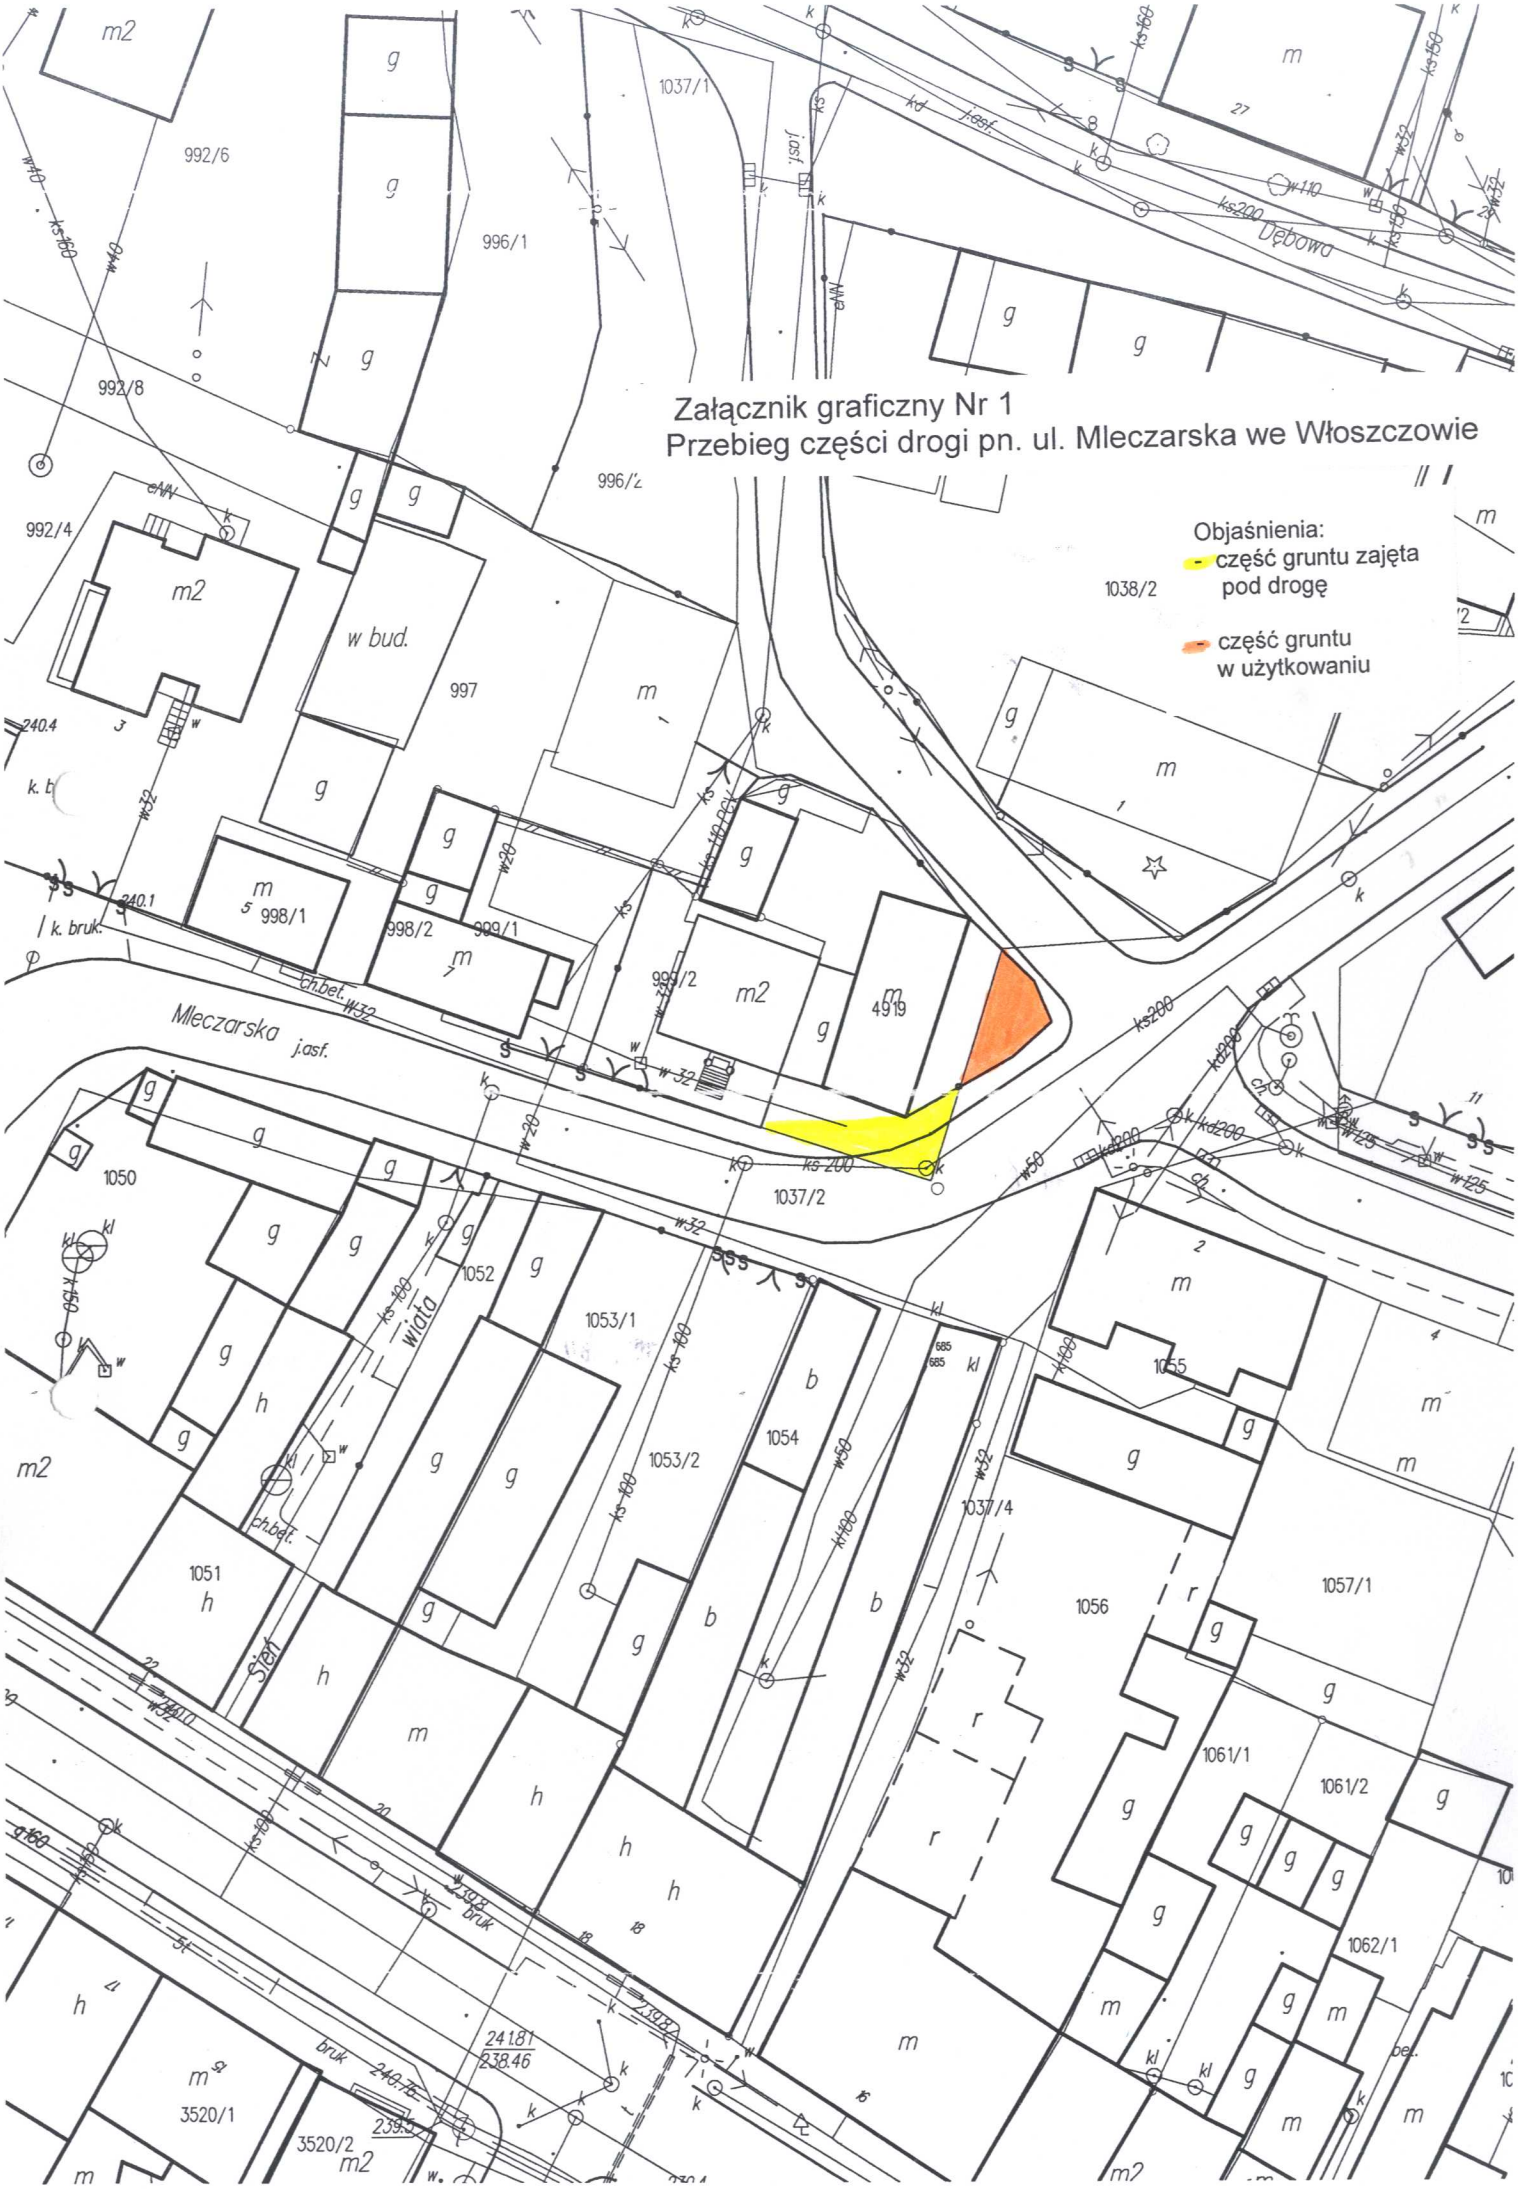
Załącznik graficzny Nr 1
Przebieg części drogi pn. ul. Mleczarska we Włoszczowie
Objaśnienia:
część gruntu zajęta pod drogę
część gruntu w użytkowaniu
Mleczarska
Wiata
Sad
Ubowa
992/6
992/8
992/4
996/1
997
998/1
998/2
999/1
999/2
1037/1
1037/2
1037/4
1038/2
1050
1051
1052
1053/1
1053/2
1054
1055
1056
1057/1
1061/1
1061/2
1062/1
3520/1
3520/2
4919