


WSTĘPNY PROJEKT PODZIAŁU

skala 1:1000

woj. świętokrzyskie
pow. włoszczowski
miasto Włoszczowa
obręb 06
dz. nr 4109, 4110, 8048

Z-ca KIEROWNIKA WYDZIAŁU
Geodezji, Kartografii, Katastru
i Gospodarki Nieruchomościami

mgr Danuta Kwiecień

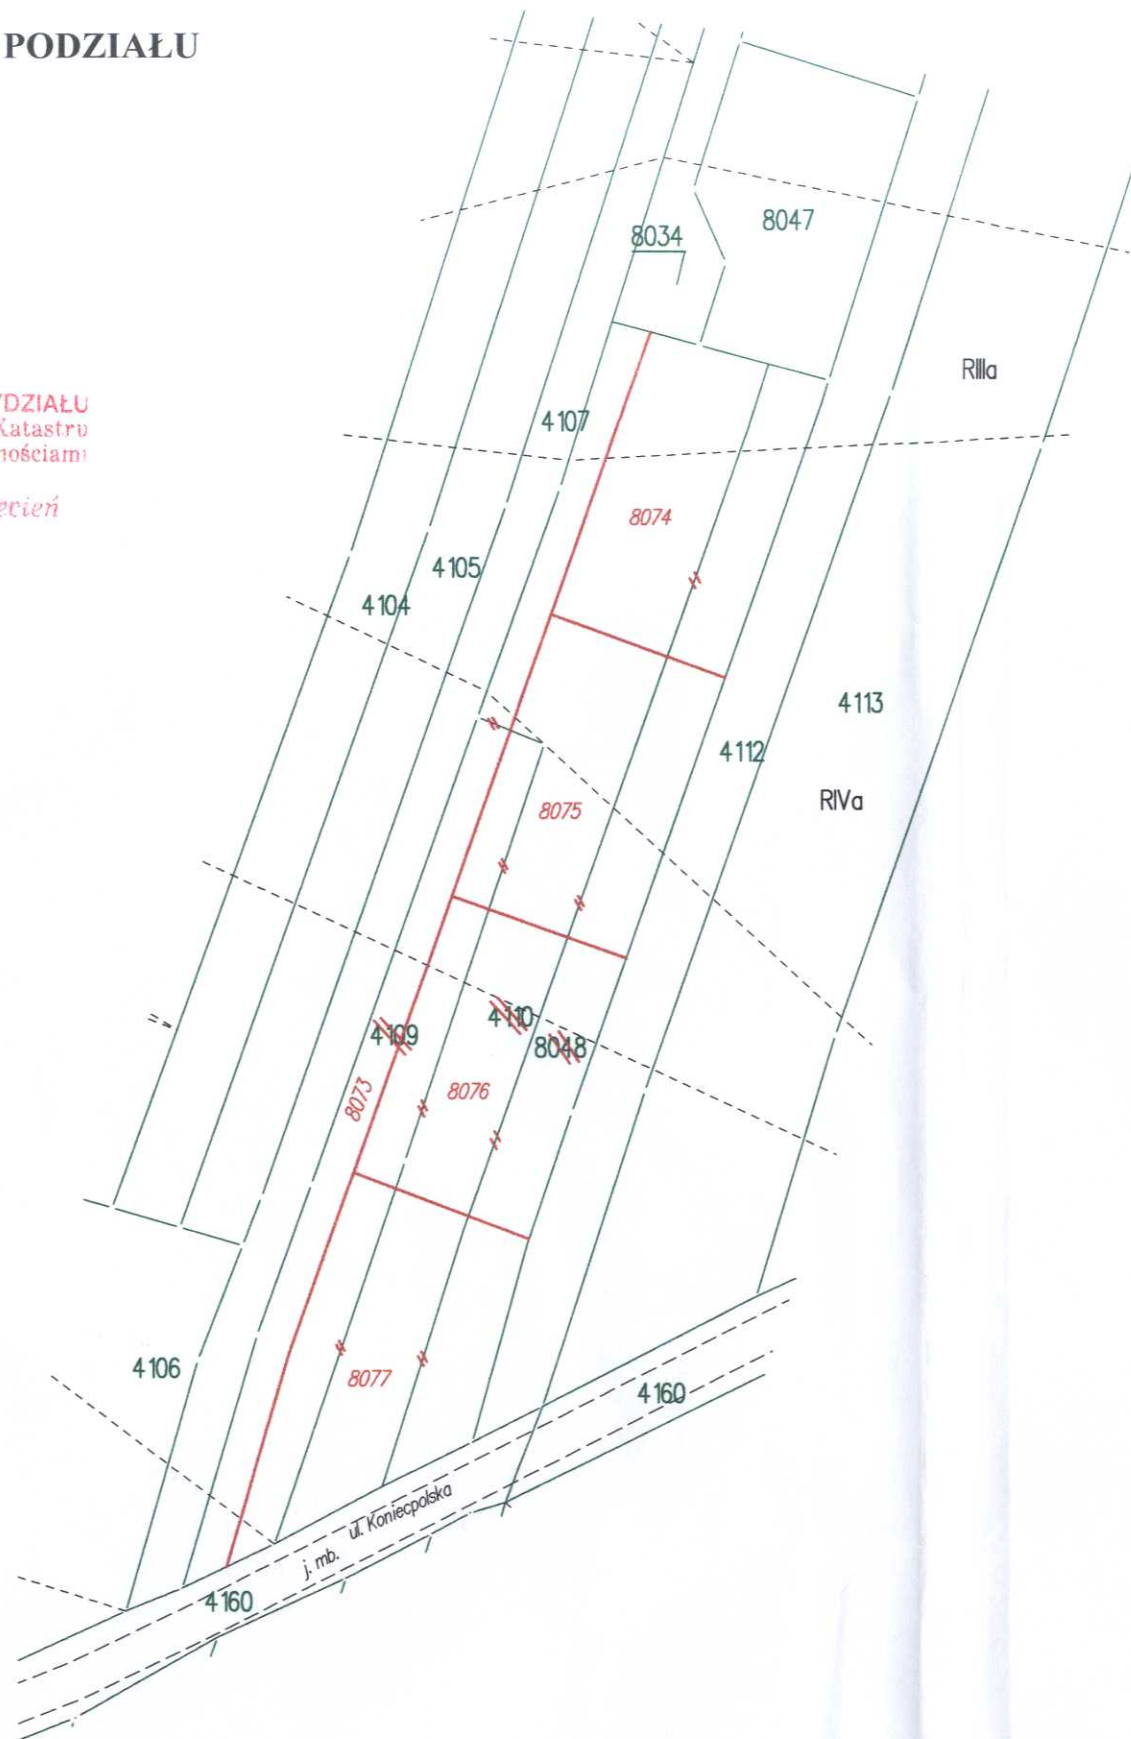

WYKAZ POWIERZCHNI

STAN AKTUALNY		STAN PROJEKTOWANY	
Nr działki	Pole pow. działki [ha]	Nr działki	Pole pow. działki [ha]
4109	0,1215	8073	0,0876
4110	0,2348	8074	0,1073
8048	0,1288	8075	0,0954
		8076	0,0954
		8077	0,0994

Działka oznaczona numerem 8073 przeznaczona jest pod drogę wewnętrzną

Działka oznaczona numerem 8074 przeznaczona jest dla Daniela i Iwony Stolarczyków

Działka oznaczona numerem 8077 przeznaczona jest dla Powiatu Włoszczowskiego

Działka oznaczona numerem 8075 i 8076 przeznaczone są dla Kazimierzy Cuprian.