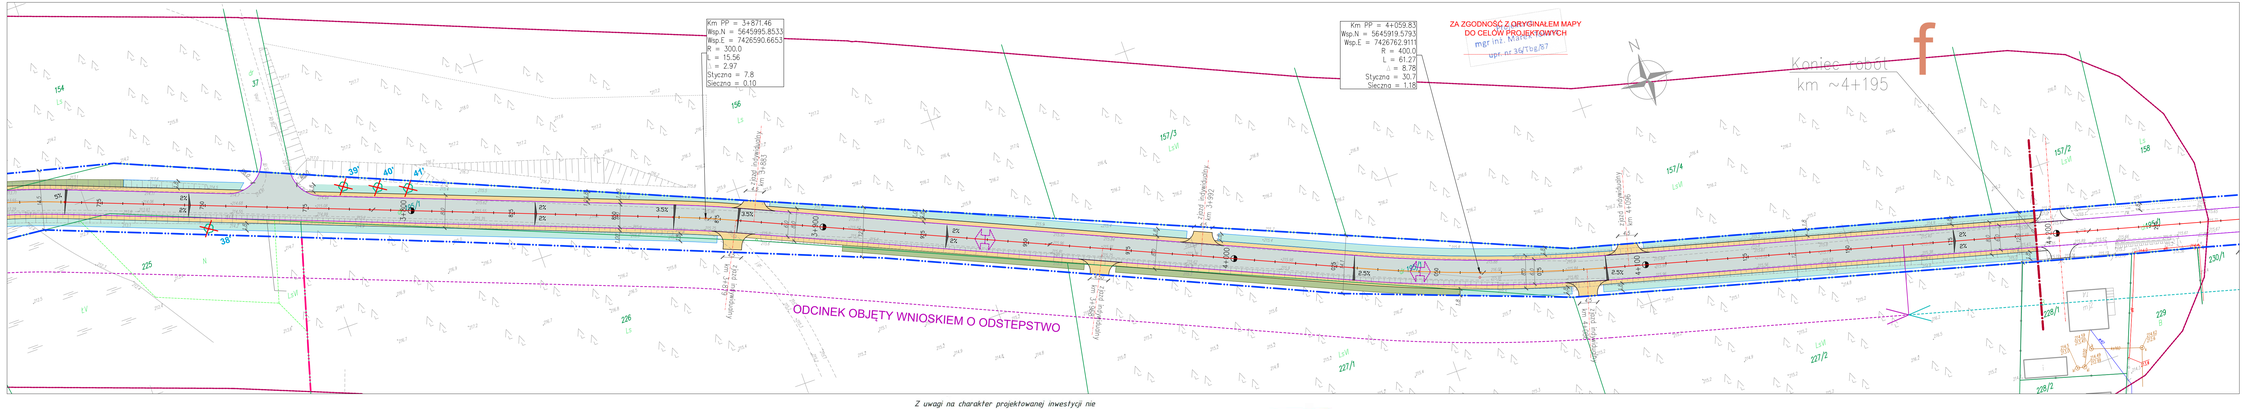

Mapa do celów projektowych
Arkusz 5(6)
skala 1:500

godło mapy w skali 1:1000: 7.145.11.19.4

1. Układ wsp. prostokątnych płaskich: 2000/7
2. Układ wysokościowy: PL-EVRF2007-NH
oznaczenie kancelaryjne zgłoszenia pracy geodezyjnej: GKN.6640.548.2020
woj. świętokrzyskie
powiat: włoszczowski
jedn. ewid.: Kluczewsko – id.:261301_2
obręb: Pilczyca – id.:0020
obręb: Jakubowice – id.:0007
obręb: Januszewice – id.:0008

Wykonawca:

GEODETA UPRAWNIONY
Mariusz Chamera
nr 18332
USŁUGI GEODEZYJNE
29-105 Krzepice, ul. Kolejowa 7
tel. 728859176, mail: [illegible]@gmail.com
NIP 6990577216 REGON 161118880

Z uwagi na charakter projektowanej inwestycji nie dokonano ustalenia obciążeń nieruchomości służebnościami gruntowymi.

Nie wyklucza się istnienia w obszarze opracowania obiektów wykazanych w istniejących opracowaniach planistycznych, projektach budowlanych i innych dokumentach objętych pozwoleniem na budowę, a nie wykazanych na niniejszej mapie.

Oznaczenie granic obszaru, który był przedmiotem aktualizacji: — — — — — —

Nie wyklucza się istnienia w terenie innych nie wykazanych na niniejszej mapie urządzeń podziemnych, które nie były zgłoszone do inwentaryzacji lub o których brak jest informacji w instytucjach branżowych.

Poświadcza się, że niniejszy dokument został sporządzony w wyniku prac geodezyjnych i kartograficznych, których rezultaty zawiera operat techniczny wpisany do ewidencji materiałów państwowego zasobu geodezyjnego i kartograficznego

Organ prowadzący państwowy zasób geodezyjny i kartograficzny	STAROSTA WŁOSZCZOWSKI
Identyfikator ewid. encyjny materiału zasobu - operatu technicznego	P.2613. 2020. 539
Data wpisu operatu technicznego do ewidencji materiałów zasobu	01 CZE 2020
Imię, nazwisko i pieczęć osoby reprezentującej organ	Z up. STAROSTY mgr Danuta Kwiecień Zca Kierownika Wydziału Geodezji, Kartografii Katastru i Gospodarki Nieruchomościami

Niniejsza dokumentacja była przedmiotem narady koordynacyjnej zorganizowanej przez starostę Włoszczowskiego przeprowadzonej w sposób tradycyjny/~~za pomocą środków komunikacji elektronicznej~~ w dniu 14 -12- 2017 w Starostwie Powiatowym we Włoszczowie.
Znak sprawy: GEN. 6680. /KOI. 2017 /Sc
Z up. STAROSTY
Monika Kozłowska
Inspektor ds. ewidencji gruntów i budynków

LEGENDA - Elementy projektowane:

- Nawierzchnia bitumiczna - jezdnia
- Nawierzchnia z kostki - gr 8 cm - chodnik - szer. 2.0 m
- Nawierzchnia bitumiczna - zjazdy
- Pobocza i zjazdy - kruszywo łamane
- Muldy odwadniające
- Rowy otwarte
- Istniejący nasyp
- Kolektor rowu krytego - dren francuski dn 400
- Linie rozgraniczające teren pasa drogowego wg. wniosku ZRID
- Granice i numery działek
- 14 Drzewa do wycinki
- Krawężnik drogowy 15x30
- Obrzeże trawnikowe 8x30
- Zawyżenie i zanużenie niwelety drogi

01.06.2020

EXAL
39-400 TARNOBRZEG, Bruzewskiego 16
NIP: 867-100-14-27 REGON: 830208695

Inwestor:	ZARZĄD POWIATU WŁOSZCZOWSKIEGO ZARZĄD DRÓG POWIATOWYCH 29-100 Włoszczowa, ul. Jędrzejowska 81		Nr Rys. 2.5
Temat	**ROZBUDOWA I PRZEBUDOWA DROGI POWIATOWEJ NR 0252T PILCZYCA - JANUSZEWICE - KOWORSKI HA ODCINKU JAKUBOWICE - JANUSZEWICE**		
Nazwa rysunku	PROJEKT ZAGOSPODAROWANIA TERENU		
Faza	PROJEKT BUDOWLANY	Data: V 2020	Skala 1:500
Branża	Funkcja / Imię i nazwisko:	Nr upr.:	Podpis:
DROGOWA	Projektant	inż. Zbigniew WYDRA	K-106/92
	Sprawdzający	mgr inż. Marek TOKARZ	36/Tu/87
	Sprawdzający	mgr inż. Grzegorz ZAJĄC	PDK0078/POOD/09
ELEKTRYCZNA	Projektant	mgr inż. Dariusz MĄCZKA	PDK0099/POOE/06
	Sprawdzający	mgr inż. Andrzej KOWALSKI	PDK0212/PWOE/09