


**Załącznik do zapytania GKN.272.26.2020.BG**


kolor żółty - obrys odcinków dróg objętych zamówieniem

kolor czerwony - przewidywany przebieg pasa drogowego po regulacji (linia podziałowa)


**dr. 0247 T**

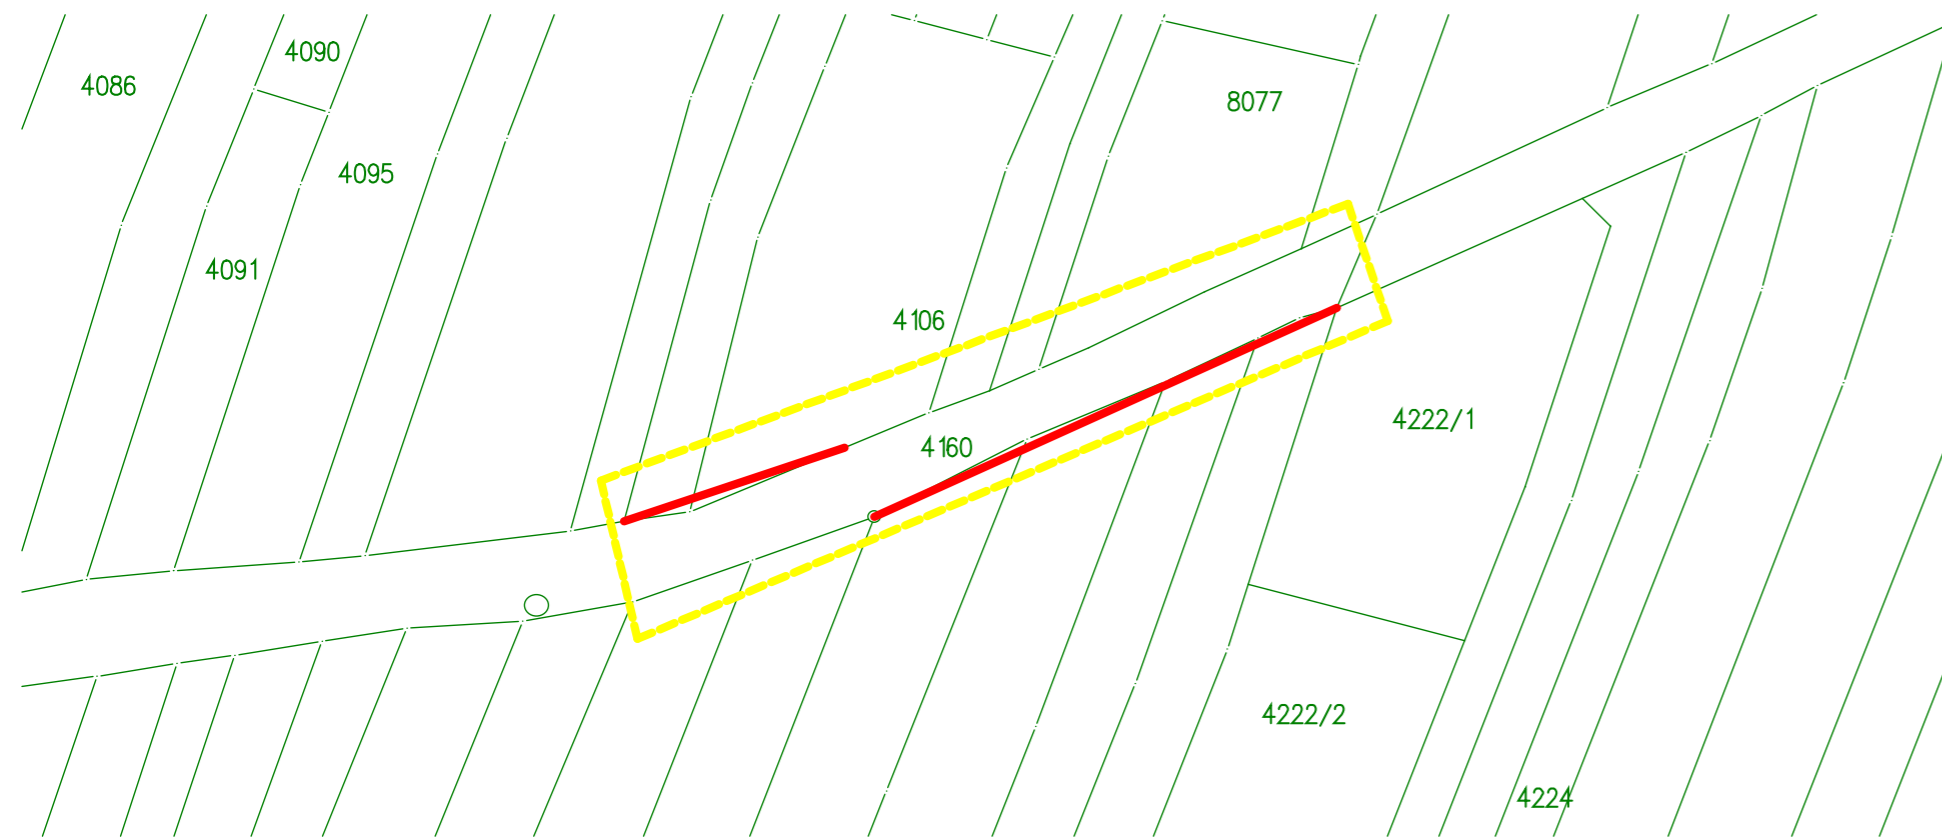

**dr. 0234 T**

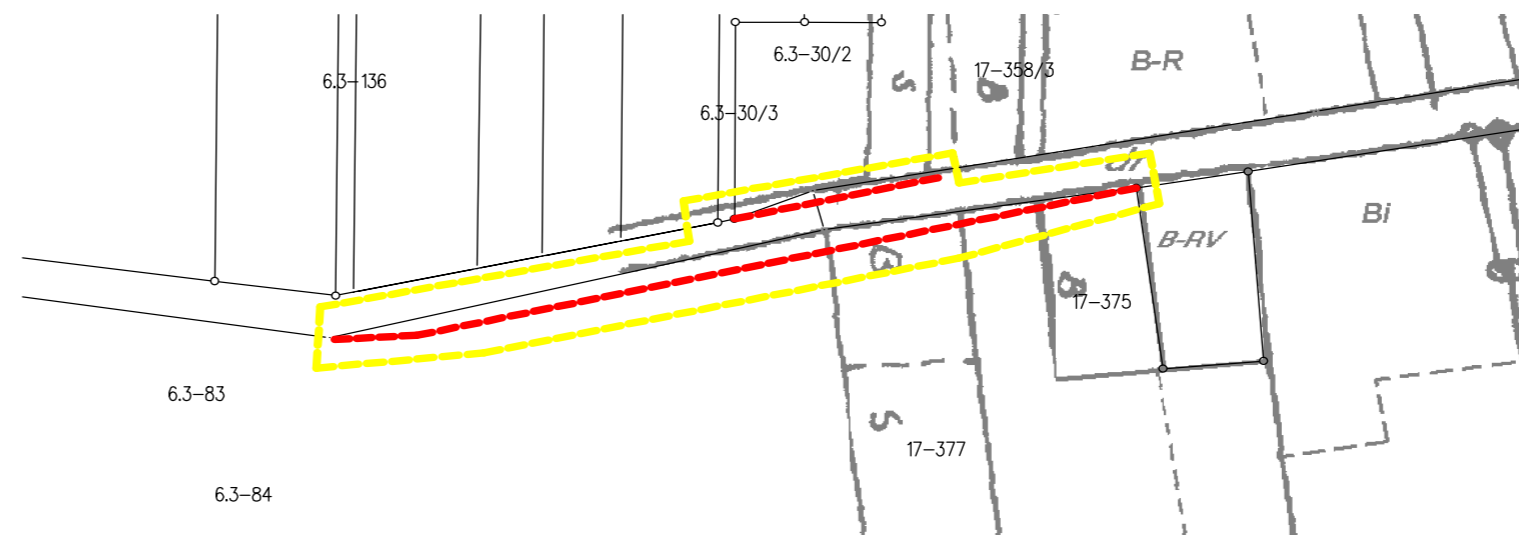

**dr. 0259 T**

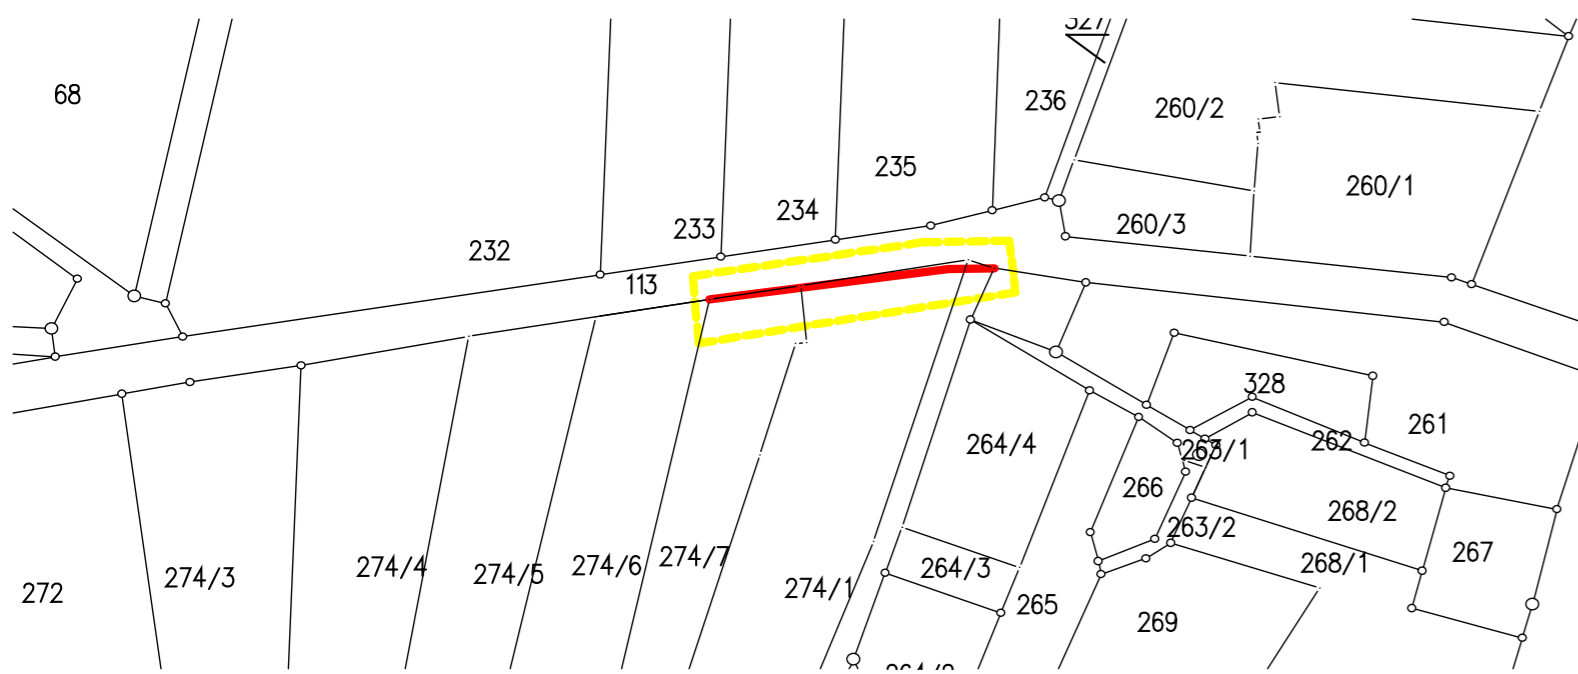

**dr. 1037 T**

