

Znak: GKN.6852.2.12.2020.IŚ

DECYZJA

Na podstawie art. 124 ust. 1, art. 124a ustawy z dnia 21 sierpnia 1997r. o gospodarce nieruchomościami (t.j. Dz. U. z 2020 r. poz. 1990), art. 104 i art. 107 ustawy z dnia 14 czerwca 1960 r. Kodeks postępowania administracyjnego (t.j. Dz. U. z 2020 r. poz. 256 z późn. zm.) po rozpatrzeniu wniosku PGE Dystrybucja S.A. z siedzibą w Lublinie

Starosta Włoszczowski

1. Ogranicza sposób korzystania z części nieruchomości oznaczonej w ewidencji gruntów i budynków jako działka Nr 173, położonej w obrębie ewidencyjnym Gościencin w gminie Włoszczowa, której stan prawny jest nieuregulowany, poprzez udzielenie PGE Dystrybucja S.A. z siedzibą w Lublinie, Oddział Skarżysko - Kamienna zezwolenia w celu wykonania prac budowlano – montażowych związanych z budową linii kablowej SN-15kV (średniego napięcia) wraz z kanalizacją kablową. Szczegółową lokalizację zawiera dołączona do wniosku mapa stanowiąca integralną część decyzji.
2. Zobowiązuje inwestora PGE Dystrybucja S.A. z siedzibą w Lublinie, do przywrócenia opisanej w punkcie 1 niniejszej decyzji nieruchomości do stanu poprzedniego niezwłocznie po wykonaniu prac budowlano-montażowych, a jeżeli byłoby to niemożliwe albo powodowałoby nadmierne trudności lub koszty, wnioskodawca będzie zobowiązany do zapłaty odszkodowania.
3. Ograniczenie sposobu korzystania z części nieruchomości opisanej w pkt 1 decyzji dotyczy pasa nieruchomości o szerokości 1,3 m (po 0,65 m od osi projektowanej dwóch linii SN-15kV wraz z kanalizacją kablową) na długości 21 mb. Powierzchnia ograniczenia sposobu korzystania z części tej nieruchomości wynosi 27,3 m².

Uzasadnienie

Wnioskiem z dnia 11.08.2020r. PGE Dystrybucja S.A. z siedzibą w Lublinie, w imieniu której działa Pan Wojciech Kuśmierk zwrócił się do Starosty Włoszczowskiego o wydanie decyzji ograniczającej sposób korzystania z części nieruchomości oznaczonej w ewidencji gruntów i budynków jako działka Nr 173, położonej w obrębie ewidencyjnym Gościencin w gminie Włoszczowa, której stan prawny jest nieuregulowany.

Do wniosku załączono: pełnomocnictwo dla Pana Wojciecha Kuśmierka do reprezentowania PGE Dystrybucja S.A. z siedzibą w Lublinie, założenia projektowe otrzymane od inwestora, decyzję o ustaleniu lokalizacji celu publicznego, uproszczony wypis z rejestru gruntów, mapę z planowanym zagospodarowaniem terenu, akt zgonu Pana Jana Cisowskiego.

W toku podjętych w niniejszej sprawie czynności ustalono, iż wnioskowana działka stanowi nieruchomość o nieuregulowanym stanie prawnym w rozumieniu art. 113 ust. 6 ustawy o gospodarce nieruchomościami. Z danych zawartych w ewidencji gruntów i budynków gruntów wynika, że nieruchomość nie ma urzędzonej księgi wieczystej i nie jest prowadzony dla niej zbiór dokumentów. Brak jest również innych dokumentów pozwalających na ustalenie osób, którym przysługują do ww. działki prawa rzeczowe.

Zgodnie z art. 124 ust. 1 ustawy z dnia 21 sierpnia 1997r. o gospodarce nieruchomościami starosta, wykonujący zadanie z zakresu administracji rządowej, może ograniczyć, w drodze decyzji, sposób korzystania z nieruchomości przez udzielenie zezwolenia na zakładanie i przeprowadzenie na nieruchomości ciągów drenażowych, przewodów i urządzeń służących do przesyłania płynów, pary, gazów i energii elektrycznej oraz urządzeń łączności publicznej sygnalizacji, a także innych podziemnych, naziemnych lub nadziemnych obiektów i urządzeń niezbędnych do korzystania z tych przewodów i urządzeń, jeżeli właściciel lub użytkownik nie wyraża na to zgody. Zgodnie z ust. 2 powyższego artykułu Starosta, wykonujący zadanie z zakresu administracji rządowej, udziela zezwolenia z urzędu albo na wniosek organu wykonawczego jednostki samorządu terytorialnego, innej

osoby lub jednostki organizacyjnej, zaś zgodnie z ust. 3 udzielenie zezwolenia, o którym mowa w ust. 1 powinno być poprzedzone rokowaniami z właścicielem lub użytkownikiem wieczystym nieruchomości o uzyskanie zgody na wykonanie prac, o których mowa w ust. 1. Rokowania przeprowadza osoba lub jednostka organizacyjna zamierzająca wystąpić z wnioskiem o zezwolenie. Do wniosku należy dołączyć dokumenty z przeprowadzonych rokowań.

Na podstawie art. 124a u.g.n. przepis art. 124 stosuje się odpowiednio do nieruchomości o nieuregulowanym stanie prawnym, z wyłączeniem obowiązku przeprowadzenia rokowań z właścicielem lub użytkownikiem wieczystym nieruchomości. Do postępowania w sprawie ograniczenia sposobu korzystania z tych nieruchomości stosuje się art. 114 ust. 3 i 4, art. 115 ust. 3 i 4 oraz art. 118a ust. 2.

Stosownie do treści art. 114 ust. 3 i 4 powyższej ustawy w przypadku nieruchomości o nieuregulowanym stanie prawnym informację o zamiarze wywłaszczenia starosta, wykonujący zadanie z zakresu administracji rządowej, podaje do publicznej wiadomości w sposób zwyczajowo przyjęty w danej miejscowości oraz na stronach internetowych starostwa powiatowego, a także przez ogłoszenie w prasie o zasięgu ogólnopolskim. Jeżeli wywłaszczenie dotyczy części nieruchomości, ogłoszenie zawiera również informację o zamiarze wszczęcia postępowania w sprawie podziału tej nieruchomości. Jeżeli w terminie 2 miesięcy od dnia ogłoszenia, o którym mowa w ust. 3, nie zgłoszą się osoby, które wykażą, że przysługują im prawa rzeczowe do nieruchomości, można wszcząć postępowanie w sprawie podziału i postępowanie wywłaszczeniowe.

W związku z powyższym, Starosta Włoszczowski podał do publicznej wiadomości poprzez zamieszczenie w dniu 24 sierpnia 2020r. w prasie o zasięgu ogólnopolskim, tj. Nasz Dziennik, na tablicy ogłoszeń Starostwa Powiatowego we Włoszczowie, stronie internetowej Powiatu Włoszczowskiego oraz BIP Starostwa Powiatowego we Włoszczowie, ogłoszenia o zamiarze wszczęcia postępowania w sprawie ograniczenia sposobu korzystania z części nieruchomości oznaczonej w ewidencji gruntów i budynków jako działka Nr 173, położonej w obrębie ewidencyjnym Gościencin w gminie Włoszczowa, której stan prawny jest nieuregulowany, poprzez udzielenie PGE Dystrybucja S.A. z siedzibą w Lublinie, Oddział Skarżysko - Kamienna zezwolenia w celu wykonania prac budowlano – montażowych związanych z budową linii kablowej SN-15kV (średniego napięcia) wraz z kanalizacją kablową.

W związku z tym, iż po upływie 2 miesięcy od dnia ogłoszenia do Wydziału Geodezji, Kartografii, Katastru i Gospodarki Nieruchomościami Starostwa Powiatowego we Włoszczowie nie zgłosiły się osoby, którym przysługują prawa rzeczowe do ww. nieruchomości, na podstawie art. 61 § 1 i 4 ustawy z dnia 14 czerwca 1960 r. Kodeks postępowania administracyjnego tut. organ wszczął postępowanie administracyjne w sprawie ograniczenia sposobu korzystania z części nieruchomości oznaczonej w ewidencji gruntów i budynków jako działka Nr 173, położonej w obrębie ewidencyjnym Gościencin w gminie Włoszczowa, której stan prawny jest nieuregulowany, poprzez udzielenie PGE Dystrybucja S.A. z siedzibą w Lublinie, Oddział Skarżysko - Kamienna zezwolenia w celu wykonania prac budowlano – montażowych związanych z budową linii kablowej SN-15kV (średniego napięcia) wraz z kanalizacją kablową, jednocześnie informując strony postępowania stosownie do art. 10 Kodeks postępowania administracyjnego o możliwości wypowiedzenia się co do dotychczas zebranych dowodów i materiałów niezbędnych do wydania decyzji oraz składania dodatkowych wyjaśnień i wniosków.

W wyznaczonym terminie strony postępowania nie zapoznały się z zebrany materiał dowodowy w sprawie jak również nie wypowiedziały się co do zebranych dowodów i materiałów oraz nie złożyły dodatkowych wniosków lub wyjaśnień.

Zaznaczyć należy, iż właścicielowi nieruchomości przysługuje od inwestora, któremu udostępniono nieruchomość, odszkodowanie za straty wyrządzone na skutek jej zajęcia i działań związanych z realizacją inwestycji. Odszkodowanie powyższe ustala, w braku porozumienia stron starosta, z zastosowaniem zasad przewidzianych przy wywłaszczaniu nieruchomości. Roszczenie odszkodowawcze określone w art. 128 ust. 4 ustawy o gospodarce nieruchomościami może być dochodzone nie wcześniej niż po fakcie powstania tych strat, czyli po zajęciu nieruchomości

i zrealizowaniu inwestycji i nie można go określić w decyzji ograniczającej sposób korzystania z nieruchomości (bo nie wiadomo, czy sytuacja uzasadniająca zgłoszenie takiego roszczenia faktycznie wystąpi).

Zatem starosta wydający decyzję w sprawie o ograniczenie sposobu korzystania z nieruchomości, w trybie art. 124 ust. 1 i 124a ustawy o gospodarce nieruchomościami, nie ustala od razu odszkodowania, gdyż na jednostce organizacyjnej, która otrzymała zezwolenie na dokonanie określonych czynności, stosownie do art. 124 ust. 4 przedmiotowej ustawy, ciąży obowiązek przywrócenia nieruchomości do stanu poprzedniego, a jeżeli przywrócenie nieruchomości do stanu poprzedniego jest niemożliwe albo powoduje nadmierne trudności czy znaczne koszty, to wtedy służy odszkodowanie z art. 128 ust. 4 w/w ustawy.

Mając powyższe na uwadze i uznając wniosek strony za uzasadniony tut. organ orzekł jak w sentencji niniejszej decyzji.

Niniejsza decyzja podlega ogłoszeniu w sposób określony w art. 49 Kodeksu postępowania administracyjnego w związku z art. 118a ust. 2 ustawy o gospodarce, tj. zawiadomienie o czynnościach administracji publicznej przez obwieszczenie lub inny zwyczajowo przyjęty w danej miejscowości sposób publicznego ogłoszenia, lub przez udostępnienie pisma w Biuletynie Informacji Publicznej na stronie podmiotowej właściwego organu administracji publicznej, uważa się za dokonane po upływie 14 dni od dnia w którym nastąpiło publiczne obwieszczenie, inne publiczne ogłoszenie lub udostępnienie pisma w Biuletynie Informacji Publicznej.

Pouczenie

Od niniejszej decyzji służy stronom prawo wniesienia odwołania do Wojewody Świętokrzyskiego za pośrednictwem Starosty Włoszczowskiego w terminie 14 dni od daty otrzymania decyzji.

Zgodnie z art. 127a stawy z dnia 14 czerwca 1960 r. Kodeks postępowania administracyjnego (t.j. Dz. U. z 2020 r. poz. 256 z późn. zm.) w trakcie biegu terminu do wniesienia odwołania strona może zrzec się prawa do wniesienia odwołania wobec organu administracji publicznej, który wydał decyzję. Z dniem doręczenia organowi administracji publicznej oświadczenia o zrzeczeniu się prawa do wniesienia odwołania przez ostatnią ze stron postępowania, decyzja staje się ostateczna i prawomocna. Zrzeczenie się prawa do wniesienia odwołania może nastąpić nie wcześniej niż po otrzymaniu decyzji.

Skutkiem zrzeczenia się przez strony prawa do wniesienia odwołania jest nie tylko uzyskanie cechy ostateczności przez decyzję, lecz także cechy prawomocności. Decyzją prawomocną jest decyzja ostateczna, której nie można zaskarżyć do sądu. Strony, zrzekając się prawa do wniesienia odwołania, zrzekają się zatem równocześnie prawa wniesienia skargi do sądu.

Decyzja podlega wykonaniu przed upływem terminu do wniesienia odwołania, jeżeli jest zgodna z żądaniem wszystkich stron lub jeżeli wszystkie strony zrzekły się prawa do wniesienia odwołania (art. 130 § 4 k.p.a.).

Załączniki:

- załącznik graficzny nr 1

Otrzymują:

1. Pan Wojciech Kuśmierk – Pełnomocnik PGE Dystrybucja S.A.
z siedzibą w Lublinie
KASJE Sp. o.o.
Wiśniówka 75 gm. Masłów
26-050 Zagnańsk
2. Starostwo Powiatowe we Włoszczowie
(celem dokonania ogłoszenia na okres 14 dni
na tablicy informacyjnej oraz BIP Starostwa Powiatowego we Włoszczowie)
3. a/a



Z up. STAROSTY

mgr Danuta Kwiecień
Z-ca Kierownika Wydziału Geodezji, Kartografii
Katastru i Gospodarki Nieruchomościami

1. Układ wsp. prostokątnych płaskich:
 2. Układ wysokości: Kronsztad 86'
- oznaczenie kancelaryjne zgłoszenia pn
GKN.6640.113.2019
- woj. świętokrzyskie
powiat: włoszczowski
jedm. ewid.: Włoszczowa - id.:261306_5
obręb: Gościencin - id.:0008
obręb: Siłpia Duża - id.:0025

Wykonawca:

geosfera
SMEIOWSKA PRACOWNIA GEODEZYJNA
mgr Danuta Kwiecień
Mieszkołow 13, 26-100 Włoszczowa
NIP: 609005274, REG: 260757714
tel. 791 015 530

Włoszczowa 04.06.2019


Z uwagi na charakter projektowanej inwestycji dokonano ustalenia obciążeń nieruchomości służebnościami gruntowymi.

Nie wyklucza się istnienia w obszarze opracowania obiektów wykazanych w istniejących opracowaniach planistycznych, projektach budowlanych i innych dokumentach objętych pozwoleniem na budowę, nie wykazanych na niniejszej mapie.

Oznaczenie granic obszaru, który był przedmiotem aktualizacji:

Nie wyklucza się istnienia w terenie innych niż wykazanych na niniejszej mapie urządzeń podziemnych, które nie były zgłoszone o inwentaryzacji lub o których brak jest informacji w instytucjach branżowych.


**STAROSTWO POWIATOWE
WE WŁOSZCZOWIE**
29-100 Włoszczowa, ul. Wiśniowa 10

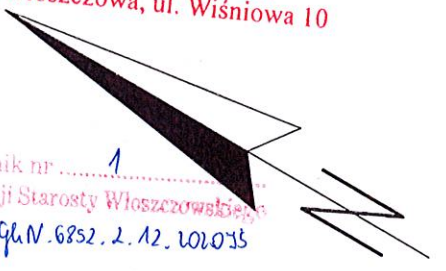

Załącznik nr 1
do decyzji Starosty Włoszczowskiego
Zmaki: Gk.N.6852.2.12.102035

Z up. STAROSTY

mgr Danuta Kwiecień
Z-ca Kierownika Wydziału Geodezji, Kartografii
Katastru i Gospodarki Nieruchomościami

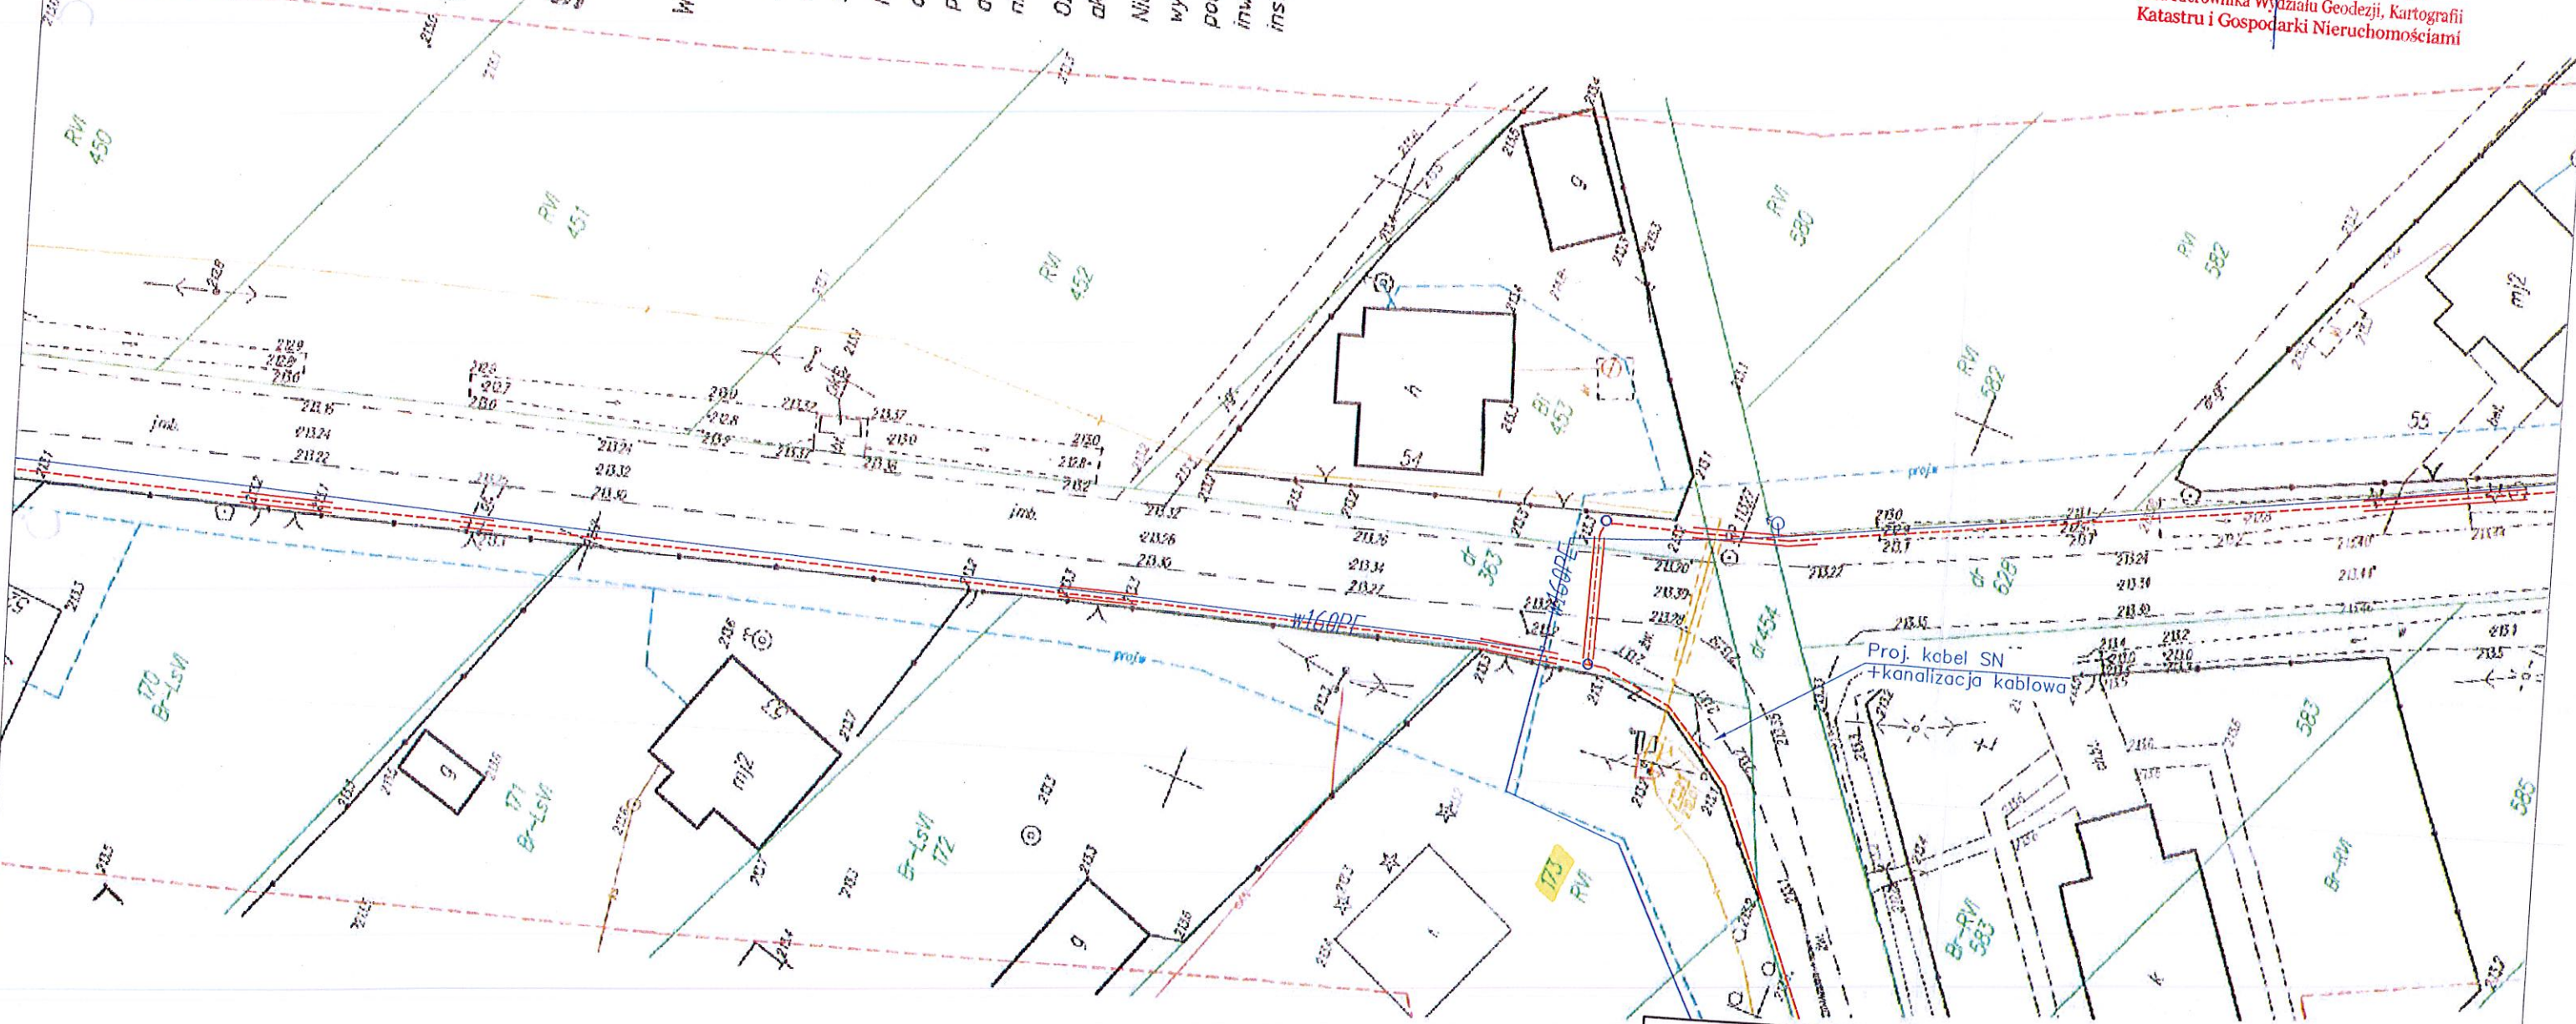

Projektował	Imię i nazwisko	Nr upr.	Podpis	Data	KASJE Sp.z.o.o Wisniówka 75 26-050 Zagnańsk	
Opracował	Mateusz Brelak	SWK/0251/PWBE/17		07.2020		
Sprawdził	Wojciech Kuśmierk			07.2020		
Tytuł projektu	Przebudowa linii napowietrznej 15 kV GPZ Koniecpol-Włoszczowa, odgałęzienie: Gościencin, Siłpia od bramki granicznej 123 do bramki 1744				Skala	Rys. nr
Tytuł Rysunku	Projekt zagospodarowania terenu				1:500	4