


Mapa do celów projektowych drogi Bebelno-Wola Wiśniowa odcinek nr 5  
skala 1:1000  
wykonana na bazie mapy zasadniczej w skali 1:1000 sekcje nr 143.343.061, 143.343.063  
przez Przedsiębiorstwo Usług Geodezyjno - Kartograficznych Jan Szczepaniak  
42-200 Częstochowa ul. Jaracza 4  
lipiec 2004

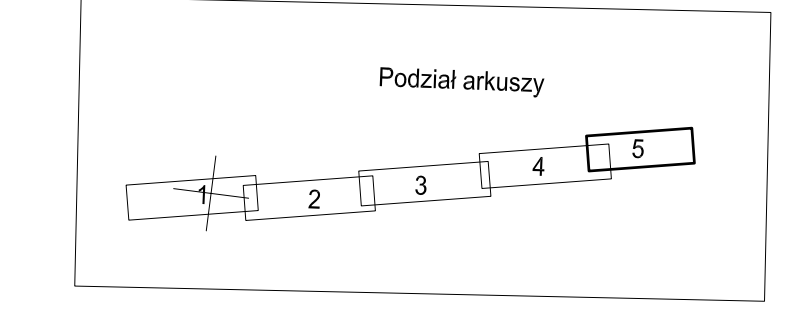

- LEGENDA
- 202.87' rzędne projektowane
  - 1.00 projektowane spadki podłużne
  - ↑ projektowane spadki poprzeczne
  - projektowana jezdnia
  - projektowany chodnik

A	13.11.2008	PIERWSZA_EDYCJA	P Więcek
REWIZJA	DATA	ZMIANY I UWAGI	NAZWISKO

INWESTOR:	POWIAT WŁOSZCZOWA		Starostwo Powiatowe ul. Wiśniowa 10 29-100 Włoszczowa tel.(48 41) 3944950
GENERALNY PROJEKTANT:	Projektował: inz. Przemysław Więcek	nr uprawnień MAZ/0396/P000/06	podpis
	Opracował: Krzysztof Kołodziejcki		podpis
ul.Chalubińskiego 8 (XXIkp.) 00-613 WARSZAWA tel. (+48 22) 447-45-00 Fax (+48 22) 447-45-10			

INWESTYCJA: PRZEBUDOWA DRÓG – POWIAT WŁOSZCZOWA  
ZADANIE IIc - 0229 T BEBELNO - WOLA WIŚNIOWA

FAZA PROJEKTU: ZGŁOSZENIE ROBÓT

NAZWA RYS.: PLAN SYTUACYJNO-WYSOKOŚCIOWY - SEKCJA 4  
ZAGOSPODAROWANIE TERENU

Skala:	Data:	Nr inwestycji:	Typ:	Faza:	Branża:	Nr rys:	Rewizja:
1:1000	13.11.2008	740	R	ZR	DR	01_4	A

Projekt chroniony prawem autorskim. Rozpatrywac łącznie z projektami branżowymi.