

B-RV WZGODNOŚĆ Z ORYGINAŁEM

Kierownik Działu Wod-Kan
Bartłomiej Warzejszyk

11-151/1m
4m

4a

223.90 S28
221.77

40701
223.6 223.60

161

K7

223.79

223.2

223.5

327

223.90 223.98

223.0

223.92 223.95
223.84

223.8
223.4

224.2

223.5 223.0

Ro ST 219

1,00 m

166

PSV

STAROSTWO POWIATOWE
we WŁOSZCZOWIE
29-100 Włoszczowa, ul. Wiśniowa 10

Załącznik nr
do decyzji Starosty Włoszczowskiego
z dn. 08.02.2011 r.

Z up. STAROSTY

mgr Danuta Kwiecień
Za Kierownika Wydziału Geodezji, Kartografii
Katastru i Gospodarki Nieruchomościami

W.299/2013

224.1

ST 219

6,00 m

T62

224.1

165


B-RVI

223.50

221.82

165.3

g

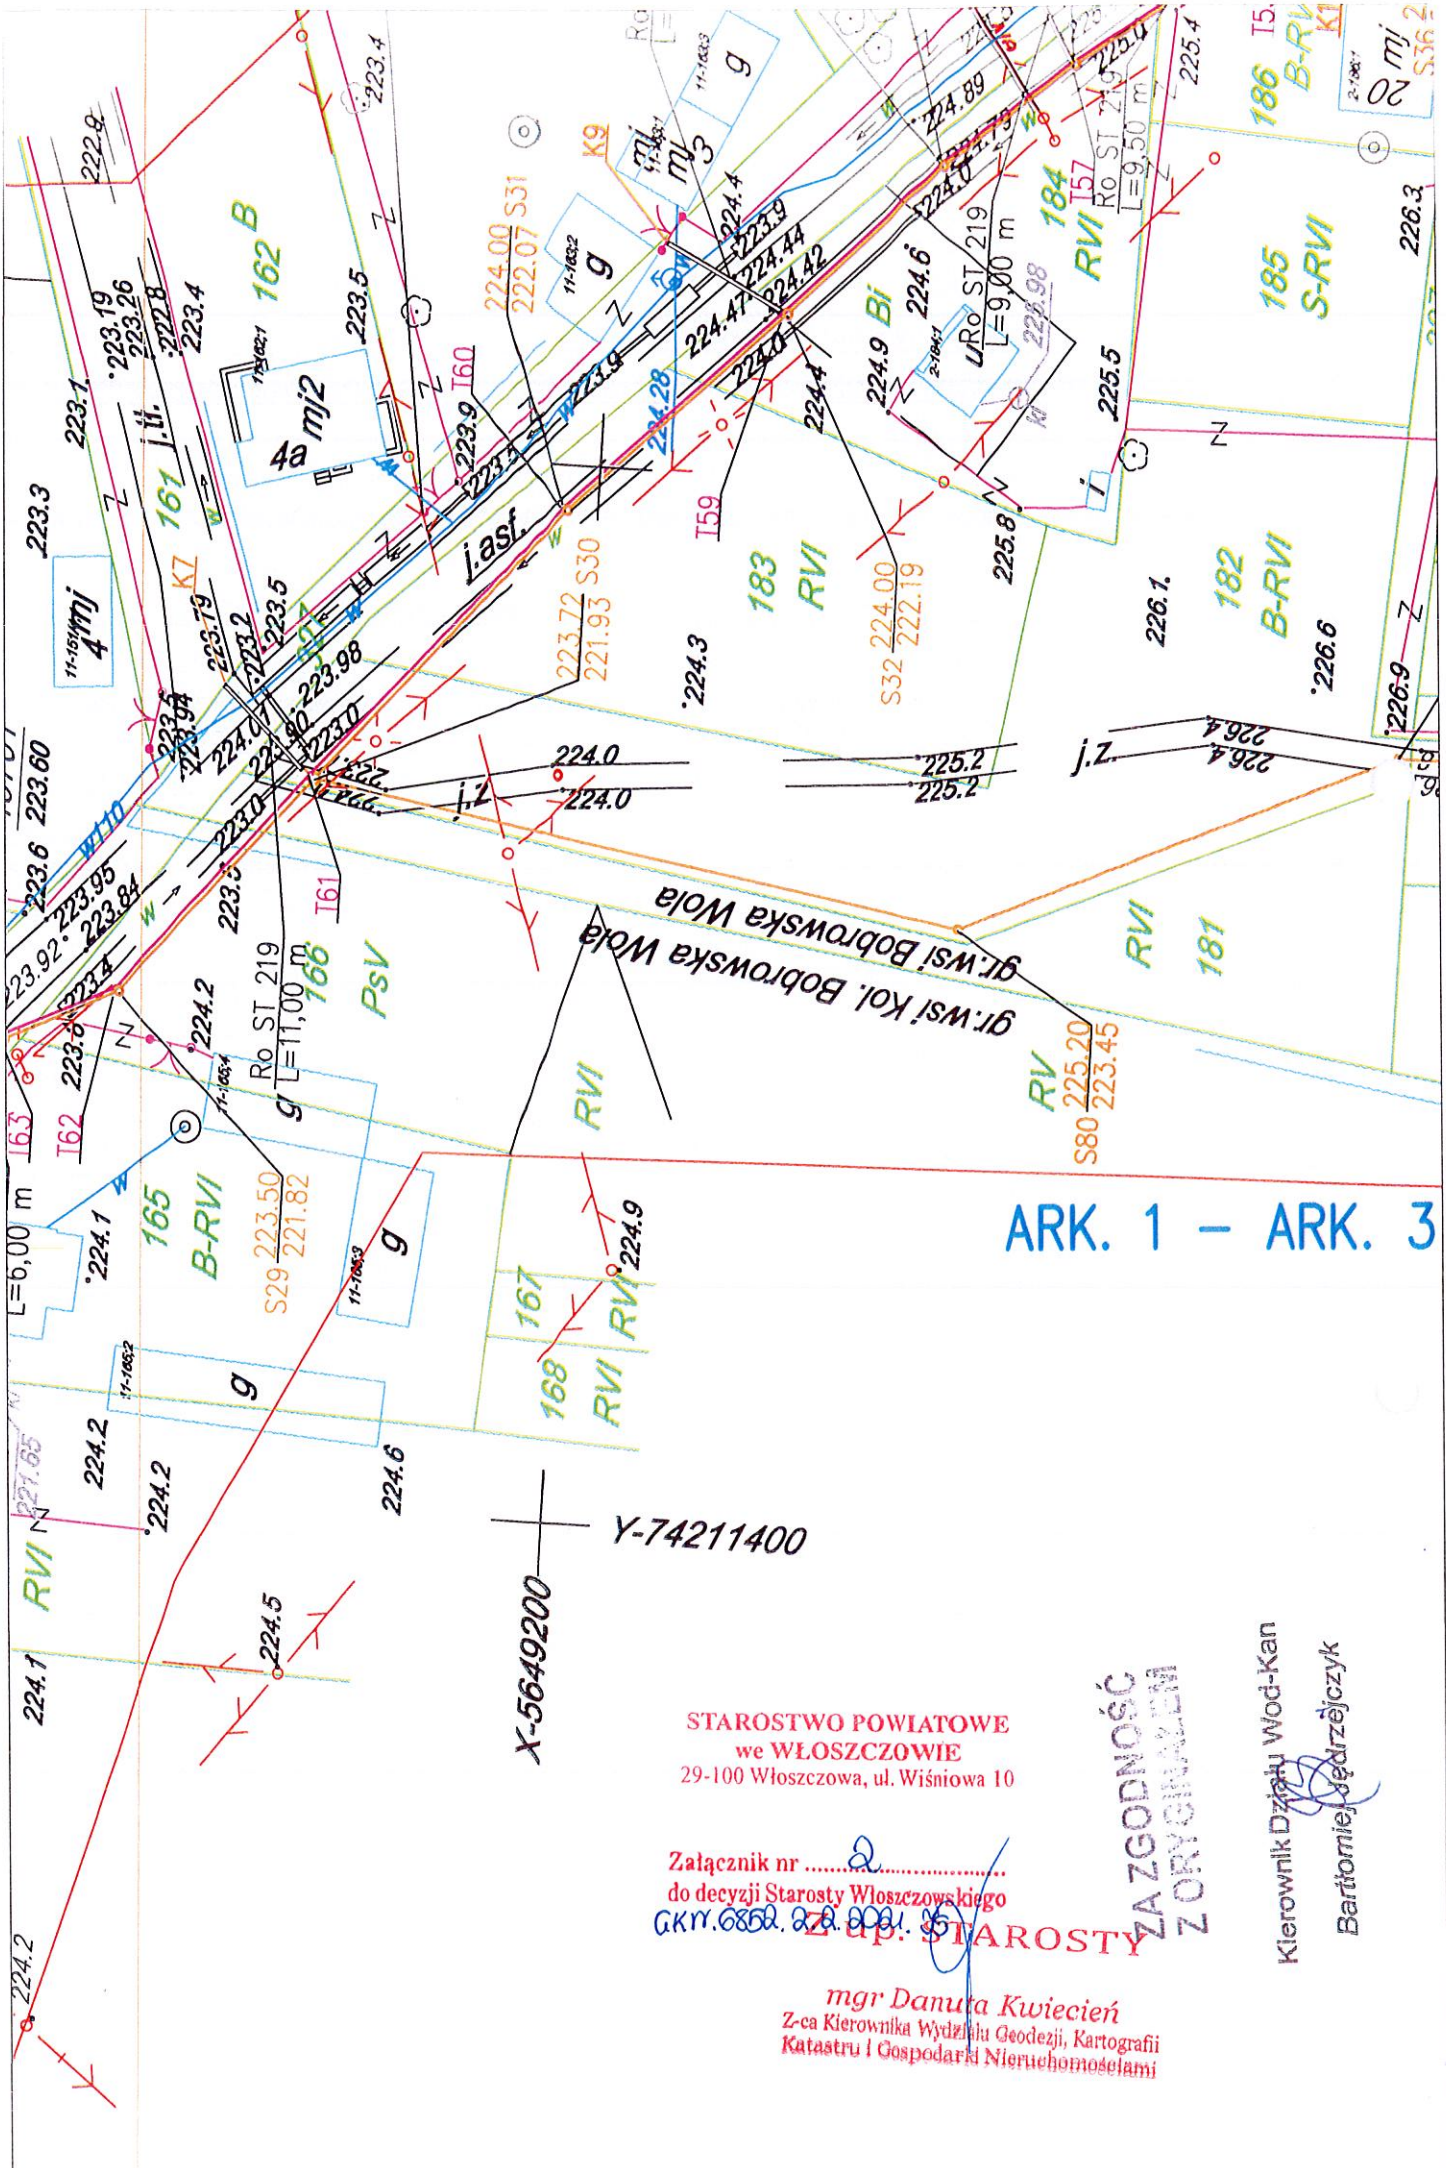

ARK. 1 – ARK. 3

X-5649200
Y-74211400


STAROSTWO POWIATOWE
we WŁOSZCZOWIE
29-100 Włoszczowa, ul. Wiśniowa 10

Załącznik nr
do decyzji Starosty Włoszczowskiego
GKN.6862.2.2.001.35

mgr Danuta Kwiecień
Z-ca Kierownika Wydziału Geodezji, Kartografii
Katastru i Gospodarki Nieruchomościami

**ZA ZGODNOŚĆ
ZORYGINAŁEM**

Kierownik Działu Wod-Kan
Bartłomiej Jędrzejczyk

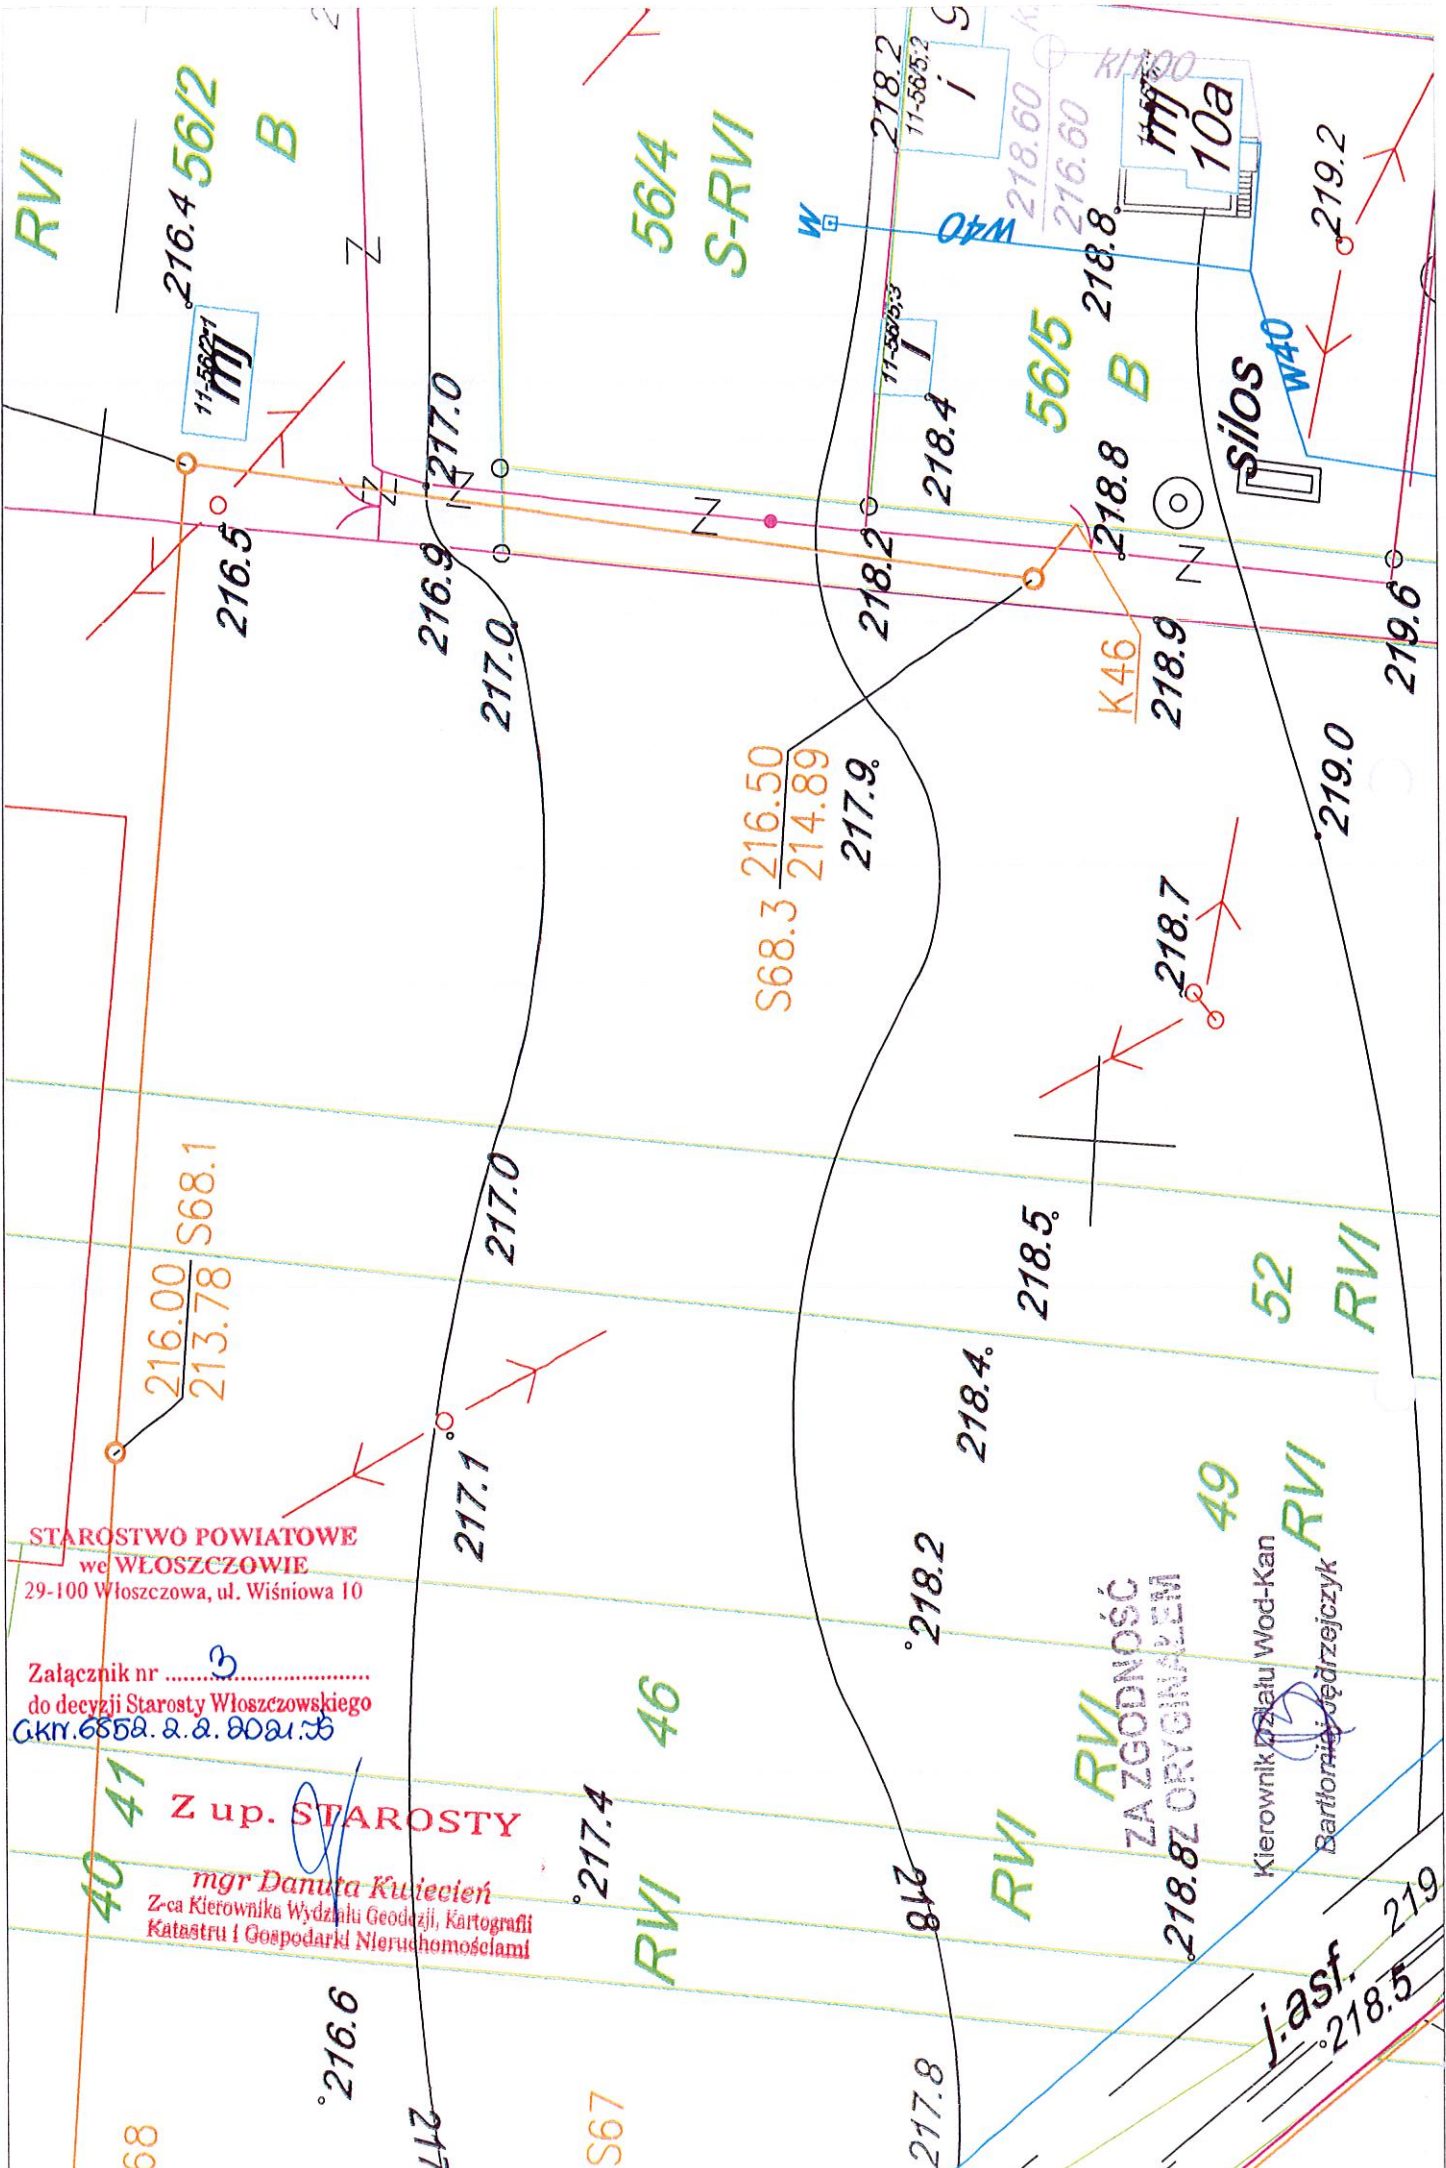

STAROSTWO POWIATOWE
we WŁOSZCZOWIE
29-100 Włoszczowa, ul. Wiśniowa 10

Załącznik nr
do decyzji Starosty Włoszczowskiego
GKN.655a.2.2.2021.3


Z up. STAROSTY

mgr Danuta Kutocien
Z-ca Kierownika Wydziału Geodezji, Kartografii
Katastru i Gospodarki Nieruchomościami

ZA ZGODNOŚĆ
Z ORYGINAŁEM

Kierownik Działu Wod-Kan
Bartłomiej Jędrzejczyk

j.asf. 219
218.5

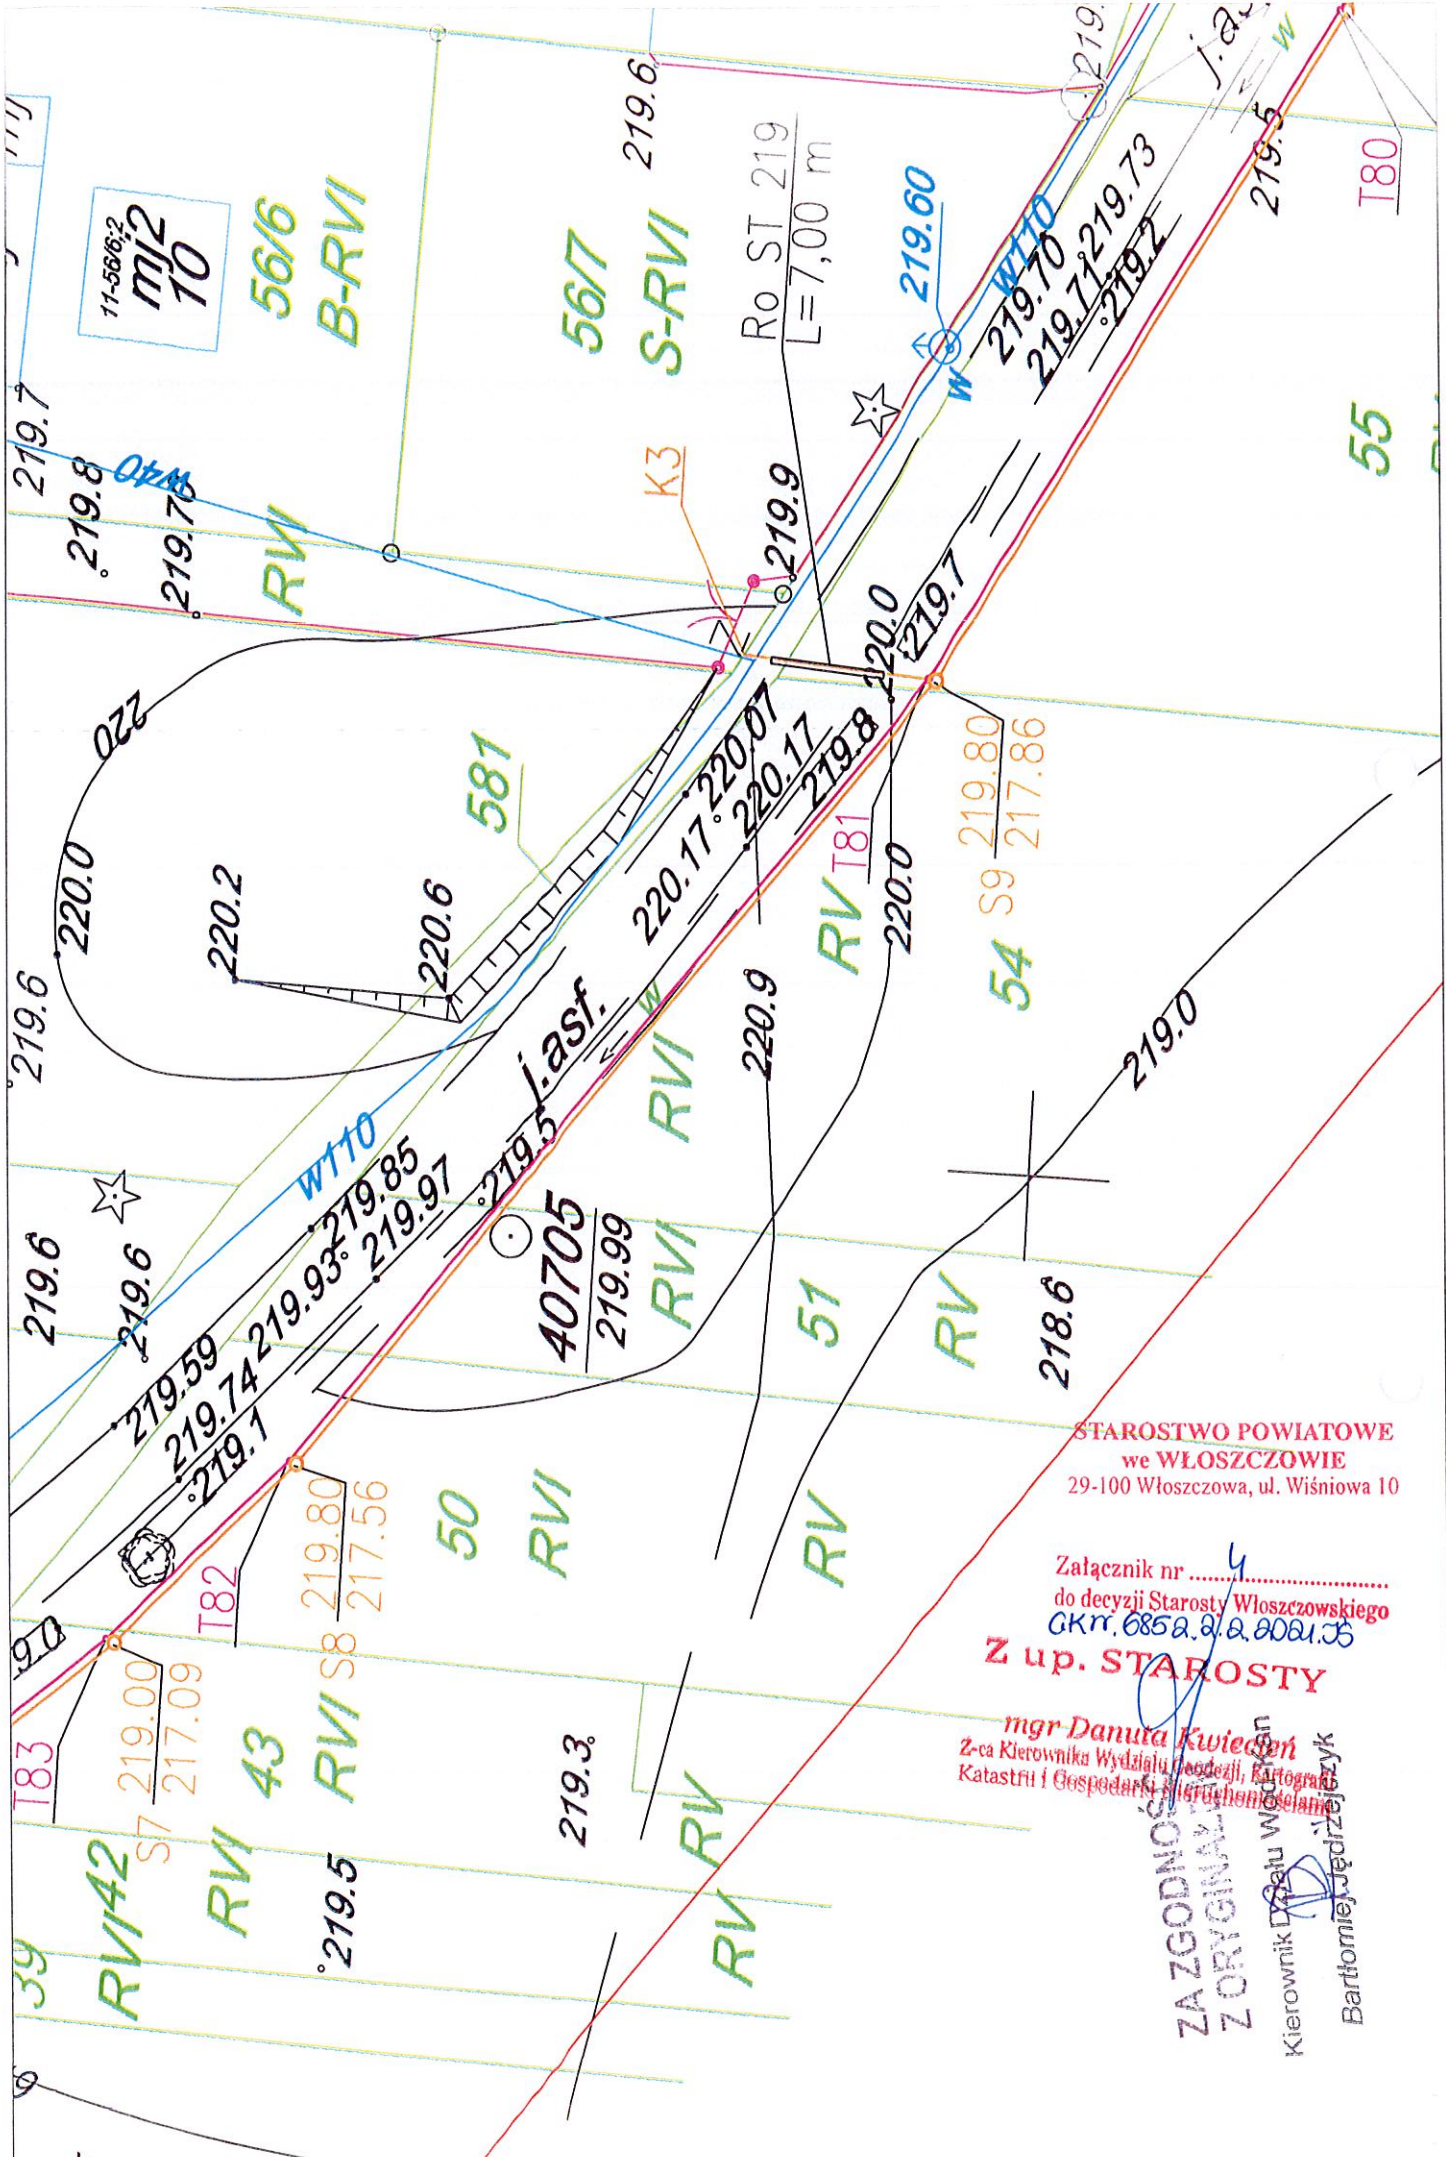

11-586.2
mJ2
10

STAROSTWO POWIATOWE
we WŁOSZCZOWIE
29-100 Włoszczowa, ul. Wiśniowa 10

Załącznik nr
do decyzji Starosty Włoszczowskiego
GKr. 6852.2.2.0001.05

Z up. STAROSTY

mgr Danuta Kwiecień
Z-ca Kierownika Wydziału Geodezji, Kartografii
Katastru i Gospodarki Nieruchomościami

ZA ZGODNOŚCIĄ
Z ORYGINAŁEM

Kierownik Działu Wycen
Bartłomiej Jędrzejczyk

ZA ZGODNOSC
Z ORYGINALNYM
Kierownik Działu Wod-Kan
Bartłomiej Jędrzejczyk

94
LSVI

dr.j.z.

RVI

581

223.1

223.0
222.8

RVI

223.30
223.16

93

223.20 S16
219.96 S16
223.2

222.90 S15
219.75 S15

223.2

222.9

W

T74

92

RVI

RVI

85

84

RVI

223.4

W

STAROSTWO POWIATOWE
we WŁOSZCZOWIE
29-100 Włoszczowa, ul. Wiśniowa 10

Załącznik nr 5
do decyzji Starosty Włoszczowskiego
GKp. 685A.2.2.0021.95
Z up. STAROSTY

mgr Danuta Kwiecień
Z-ca Kierownika Wydziału Geodezji, Kartografii
Katastru i Gospodarki Nieruchomościami

T75


77

222.8
J.asf.

RVI

223

223.0

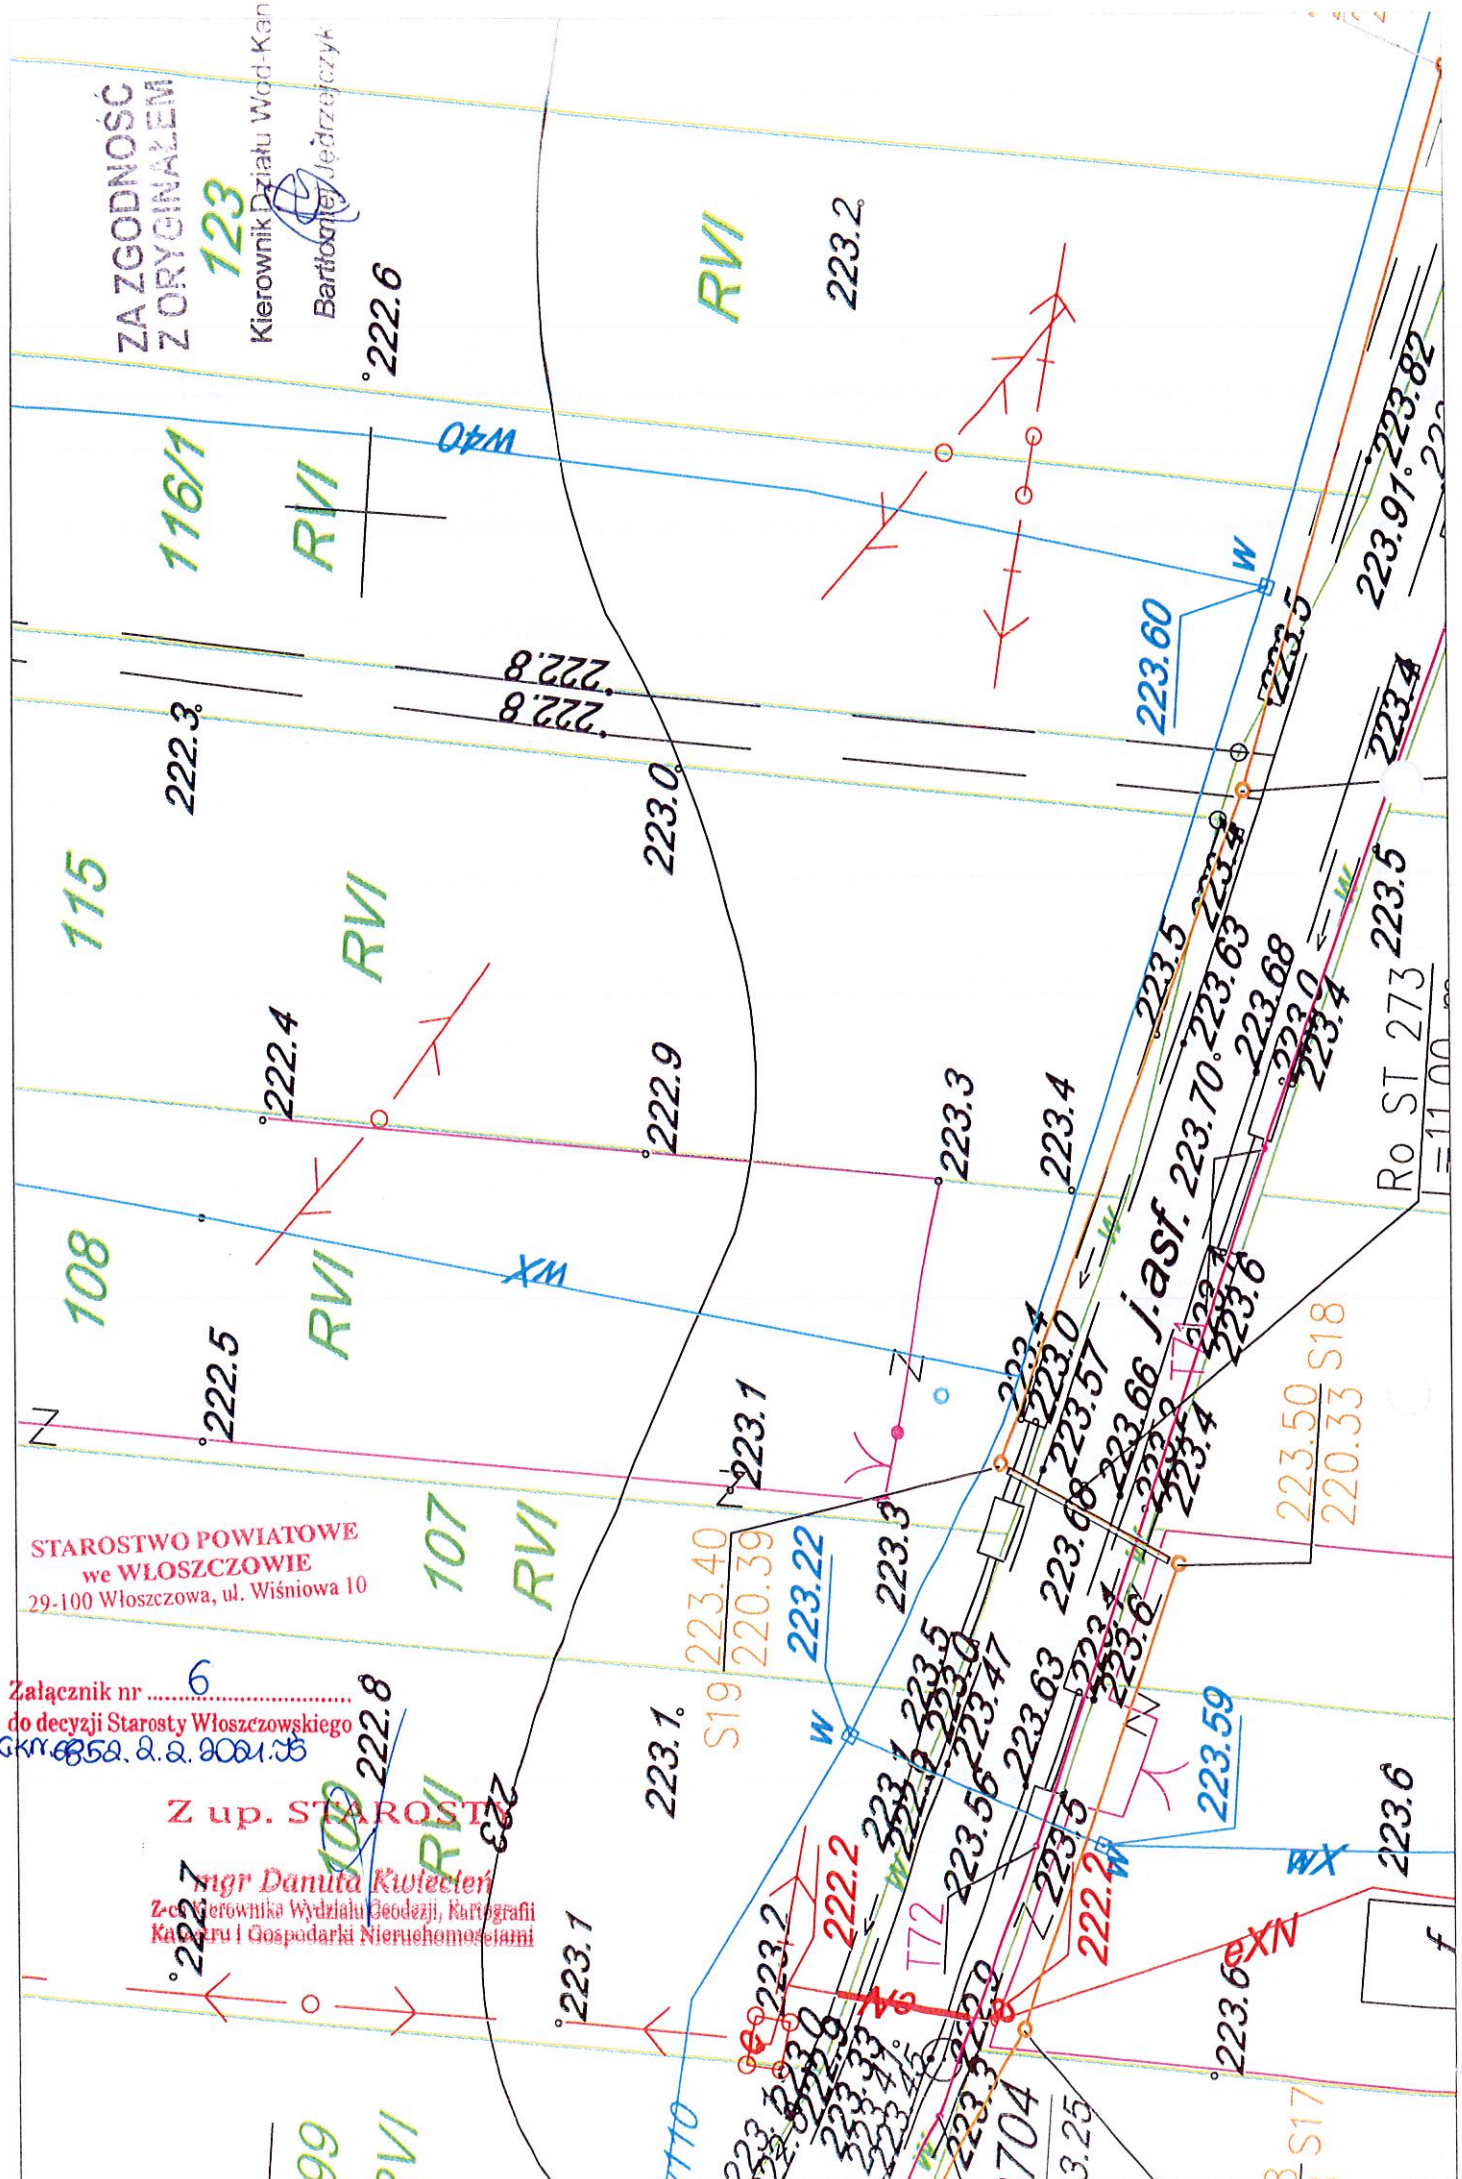

ZA ZGODNOŚĆ
Z ORYGINAŁEM

123
Kierownik Działu Wod-Kan
Bartłomiej Jedrzejczyk

RVI 223.2

116/1
RVI

115
RVI

108
RVI

STAROSTWO POWIATOWE
we WŁOSZCZOWIE
29-100 Włoszczowa, ul. Wiśniowa 10

107
RVI

Załącznik nr 6
do decyzji Starosty Włoszczowskiego
GKm.0852.2.2.2004.35

Z up. STAROSTY
mgr Danuta Kutceń
Z-ca kierownika Wydziału Geodezji, Kartografii
Kadru i Gospodarki Nieruchomościami

223.50 S18
220.33 S18

Ro ST 273 223.5
223.4

223.91 223.82

223.6

f

ZA ZGODNOŚĆ
Z ORYGINAŁEM

Kierownik Działu Wod-Kan
Bartłomiej Jędrzejczyk



STAROSTWO POWIATOWE
we WŁOSZCZOWIE
29-100 Włoszczowa, ul. Wiśniowa 10

Załącznik nr 4
do decyzji Starosty Włoszczowskiego
GKN. 6852. 2.2. 2021. 06

Z up. STAROSTY

mgr Danuta Kwiecień
Z-ca Kierownika Wydziału Geodezji, Kartografii
Katastru i Gospodarki Nieruchomościami