Przekrój F-F

skala 1:50

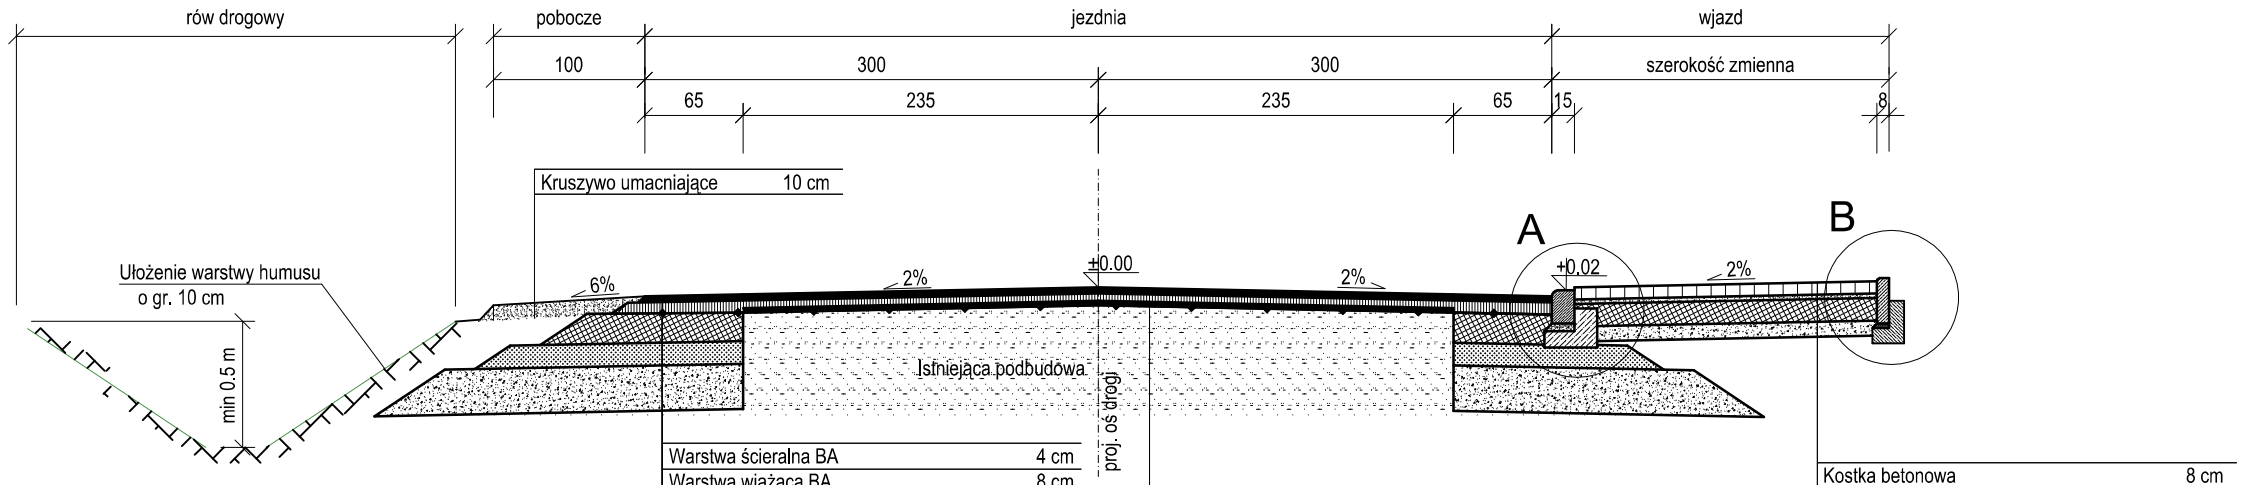

Warstwa ścieralna BA	4 cm
Warstwa wiążąca BA	8 cm
Kompozyt z siatki z włókna szkalnego i geowłókniny o wytrzymałości na rozciąganie 120 kN/m	
Podbudowa pomocnicza z chudego betonu	20 cm
Stabilizacja spoiwem 2,5 MPa	15 cm
Warstwa odcinająca z piasku grubego lub pospółki k> 8m/dobę	30 cm

Warstwa ścieralna BA	4 cm
Warstwa wiążąca BA	8 cm
Kompozyt z siatki z włókna szkalnego i geowłókniny o wytrzymałości na rozciąganie 120 kN/m	
Podbudowa pomocnicza z chudego betonu	20 cm
Stabilizacja spoiwem 2,5 MPa	15 cm
Warstwa odcinająca z piasku grubego lub pospółki k> 8m/dobę	30 cm

Warstwa ścieralna BA	4 cm
Warstwa wiążąca BA	5 cm
Warstwa wyrównawcza z BA	min. 3cm
Kompozyt z siatki z włókna szkalnego i geowłókniny o wytrzymałości na rozciąganie 120 kN/m	

Kostka betonowa	8 cm
Podsypka cementowo-piaskowa	3 cm
Podbudowa z KŁSM	15 cm
Stabilizacja spoiwem Rm=1,5 MPa	10 cm

Szczegół A

krawężnik najazdowy

skala 1:10

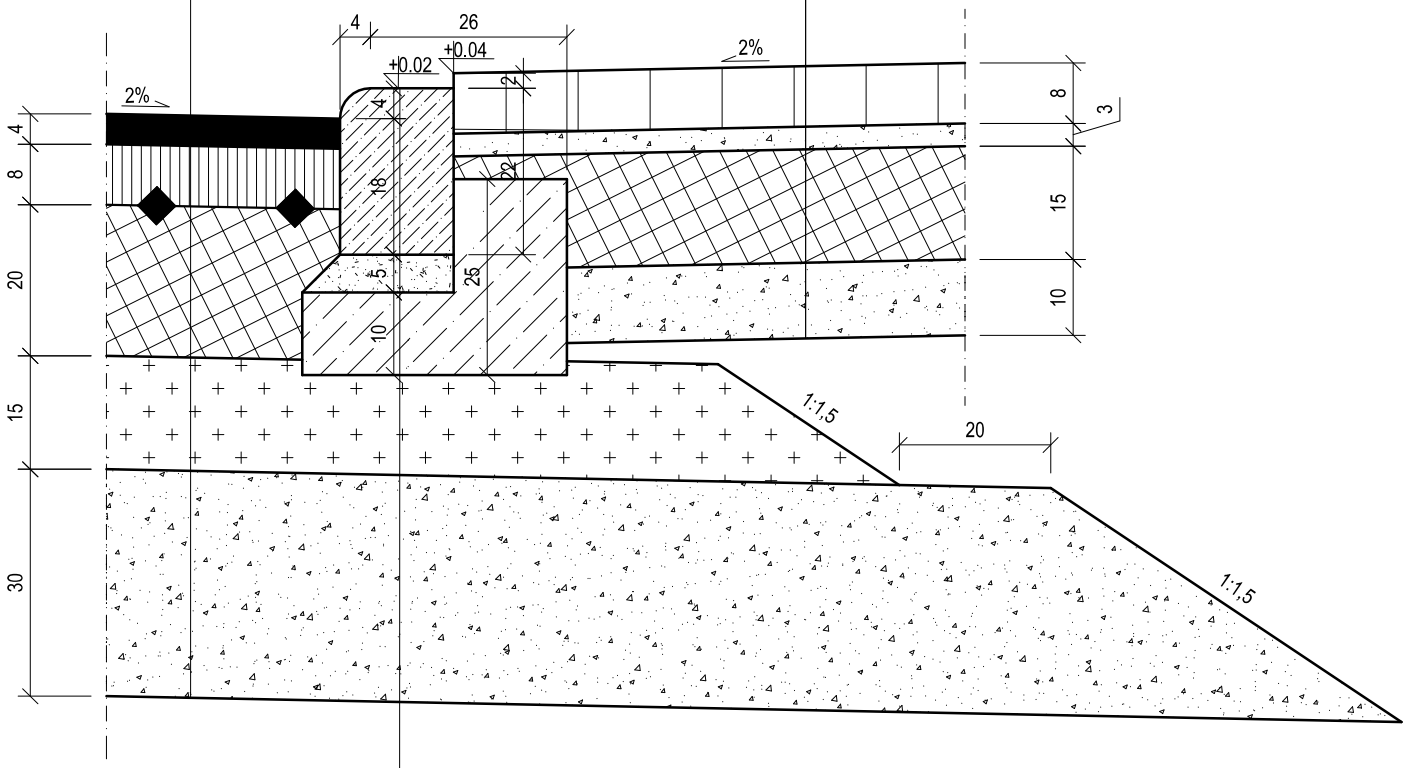

Krawężnik najazdowy 15x22x100	22cm
Podsypka cem.-piask. 1:4	5cm
Ława betonu B15	10cm
Stabilizacja spoiwem 2,5 MPa	15 cm
Warstwa odcinająca z piasku grubego lub pospółki k> 8m/dobę	30 cm

Kostka betonowa	8 cm
Podsypka cementowo-piaskowa	3 cm
Podbudowa z KŁSM	15 cm
Stabilizacja spoiwem Rm=1,5 MPa	10 cm

Szczegół A

obrzeże betonowe na podsypce piaskowej

skala 1:10

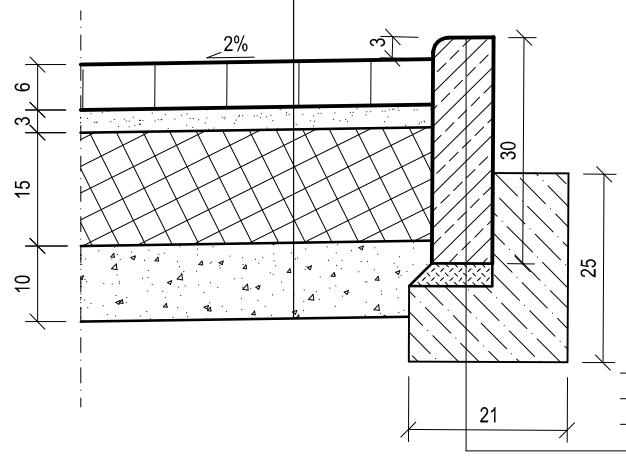

Obrzeże betonowe 8x30x100	30cm
Podsypka cem.-piask. 1:4	5cm
Ława z chudego betonu	10cm

PRZEBUDOWA DROGI POWIATOWEJ NR 0258T
odc. Krasocin – Wola Świdzińska

POWIAT WŁOSZCZOWSKI
UL. WIŚNIOWA 10
29 -100 WŁOSZCZOWA

PE-POLSKA sp. z o.o. sp. k.
Al. Grunwaldzka 19-23
80-236 Gdańsk
tel.(58) 732-79-06, fax.(58) 732-79-16
www.PE-POLSKA.pl

Tytuł opracowania: **Przekroje konstrukcyjne**

Data opracowania: 09/2010		Rys. nr: 3.6	Skala: 1:50 / 1:10
branża: drogowa	Zespół projektowy		nr uprawnień / podpis
	Opracował	Izabela Lewandowska	
	Projektował	mgr inż. Zbigniew Mysza	POM/0080/POOD/09
	Sprawdził	mgr inż. Tomasz Komar	POM/0240/PWOD/08