
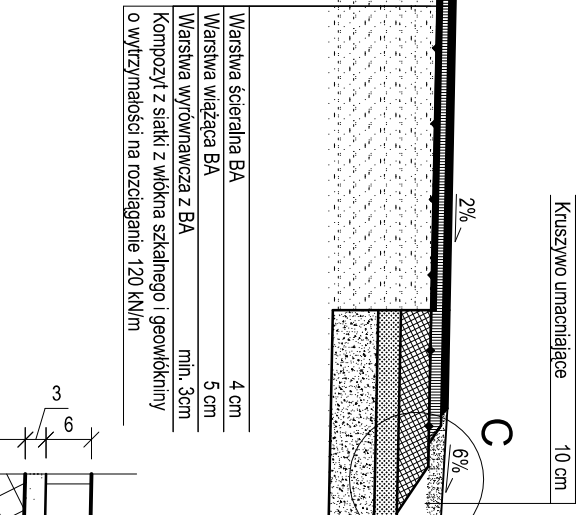
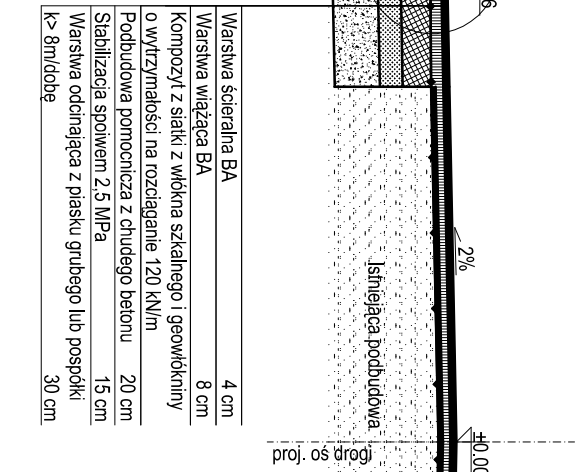


Szczegół A

obrzeże betonowe na podsypce piaskowej


skala 1:10

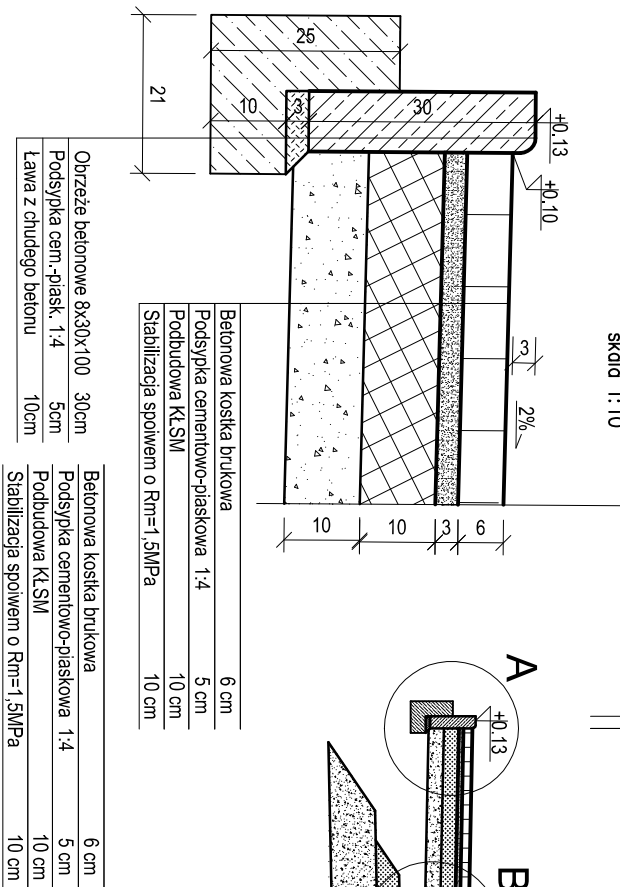

Szczegół C

wykończenie warstw podbudowy

skala 1:10

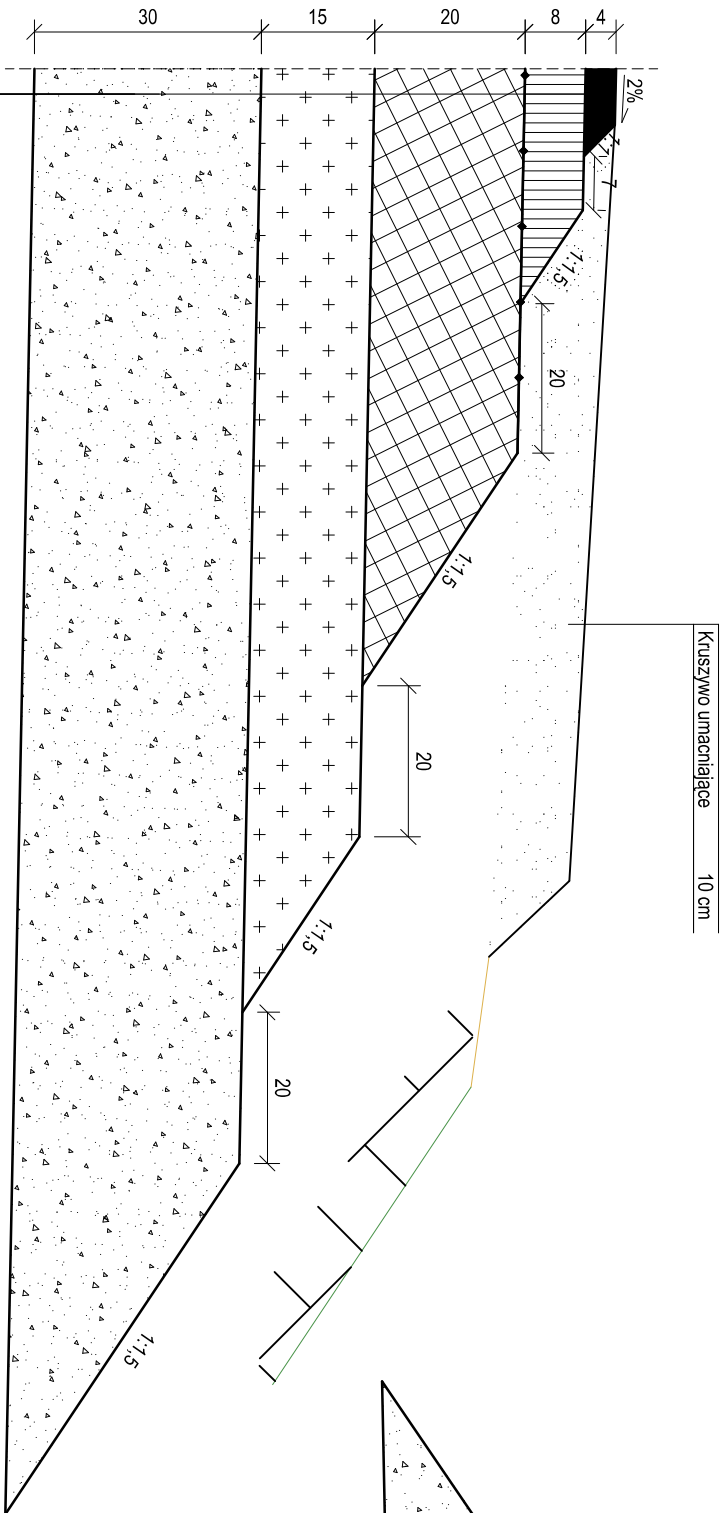

chodnik

jezdźnia




podbocze

rów drogowy

Szczegół B

szczegół przykrawężnikowy


skala 1:10

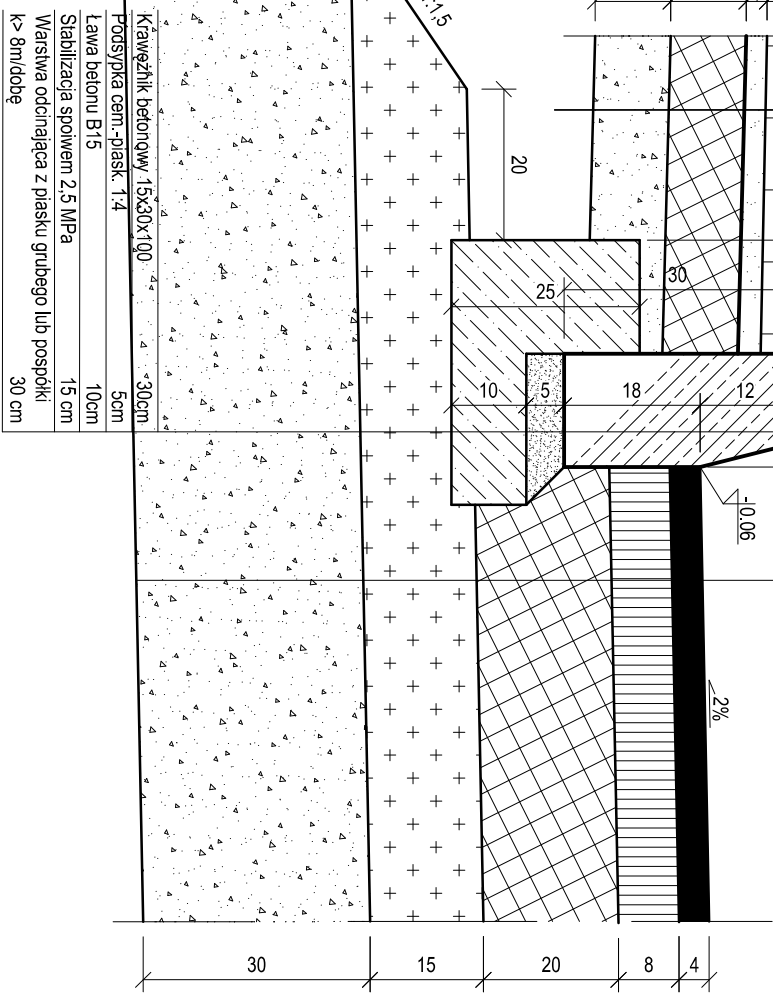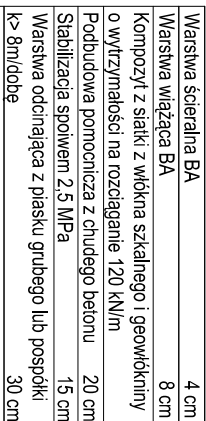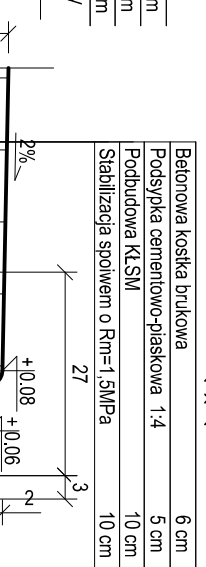

PRZEBUDOWA DROGI POWIATOWEJ NR 0258T
odc. Krasocin – Wola Świdzińska

POWIAT WŁOSZCZOWSKI
UL. WIŚNIOWA 10
29-100 WŁOSZCZOWA

PE-POLSKA sp. z o.o. sp. k.
Al. Grunwaldzka 19-23
80-236 Gdańsk
tel.(58) 732-79-06, fax.(58) 732-79-16

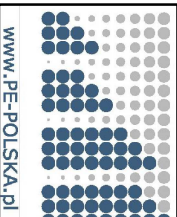

www.PE-POLSKA.pl

Przekroje konstrukcyjne

Tytuł opracowania:		Rys. nr:		Skala:	
Data opracowania:		09/2010		3.3	
branża: drogowa	Zespół projektowy	Opracował		mgr inż. Zbigniew Mysza	
		Projektował		POM/0080/POOD/09	
		Sprawdził		mgr inż. Tomasz Komar	
				POM/0240/PVOD/08	