


Przekrój D-D


skala 1:50

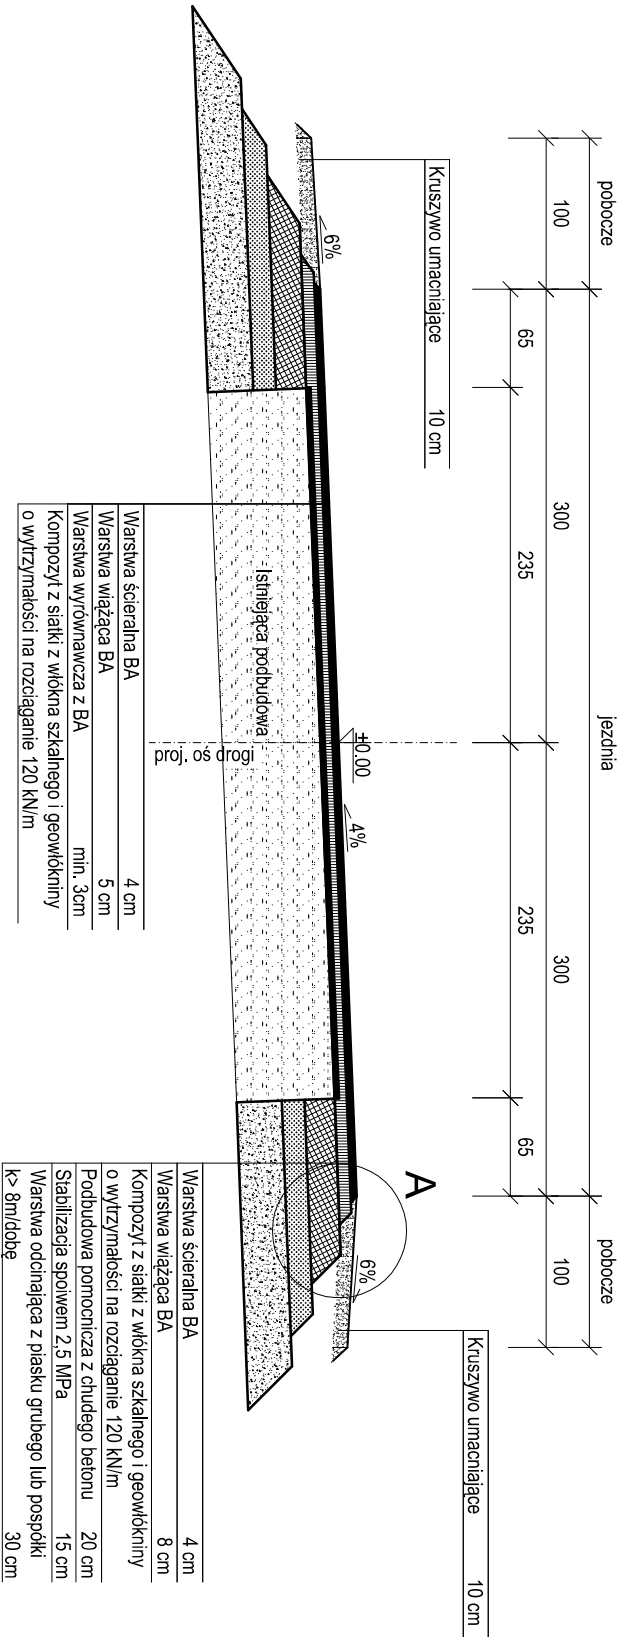


Szczegół A

wykończenie warstw podbudowy

skala 1:10

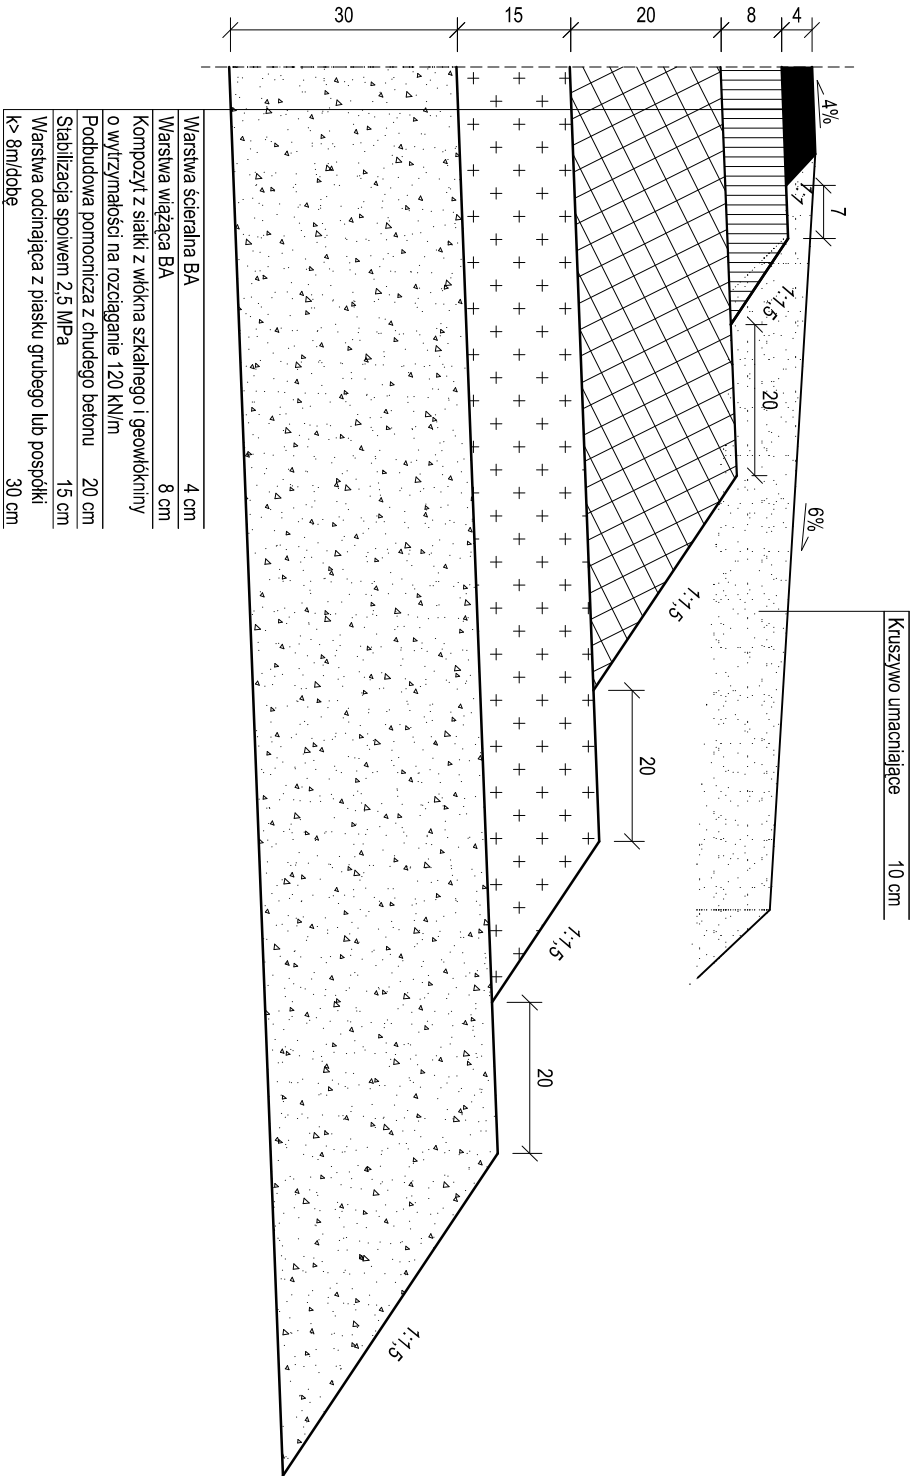

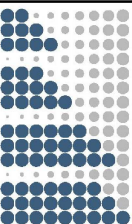PRZEBUDOWA DROGI POWIATOWEJ NR 0258T			
odc. Krasocin – Wola Świdzińska			
POWIAT WŁOSZCZOWSKI UL. WIŚNIOWA 10 29 - 100 WŁOSZCZOWA		PE-POLSKA sp. z o.o. sp. k. Al. Grunwaldzka 19-23 80-236 Gdańsk tel.(58) 732-79-06, fax.(58) 732-79-16	
Tytuł opracowania:		 www.pe-polska.pl	
Przekroje konstrukcyjne			
Data opracowania:		Skala:	
09/2010		1:50 / 1:10	
Rys. nr:		3.4	
branża: drogowa	Zespół projektowy	nr uprawnień	
	Opracował	podpis	
	Projektował		
	Sprawdził		
		mgr inż. Zbigniew Myszka	
		mgr inż. Tomasz Komar	
		POM/0080/POOD/09	
		POM/0240/PWOD/08	