


PRZEKRÓJ KONSTRUKCYJNY W KM 0+180-0+210

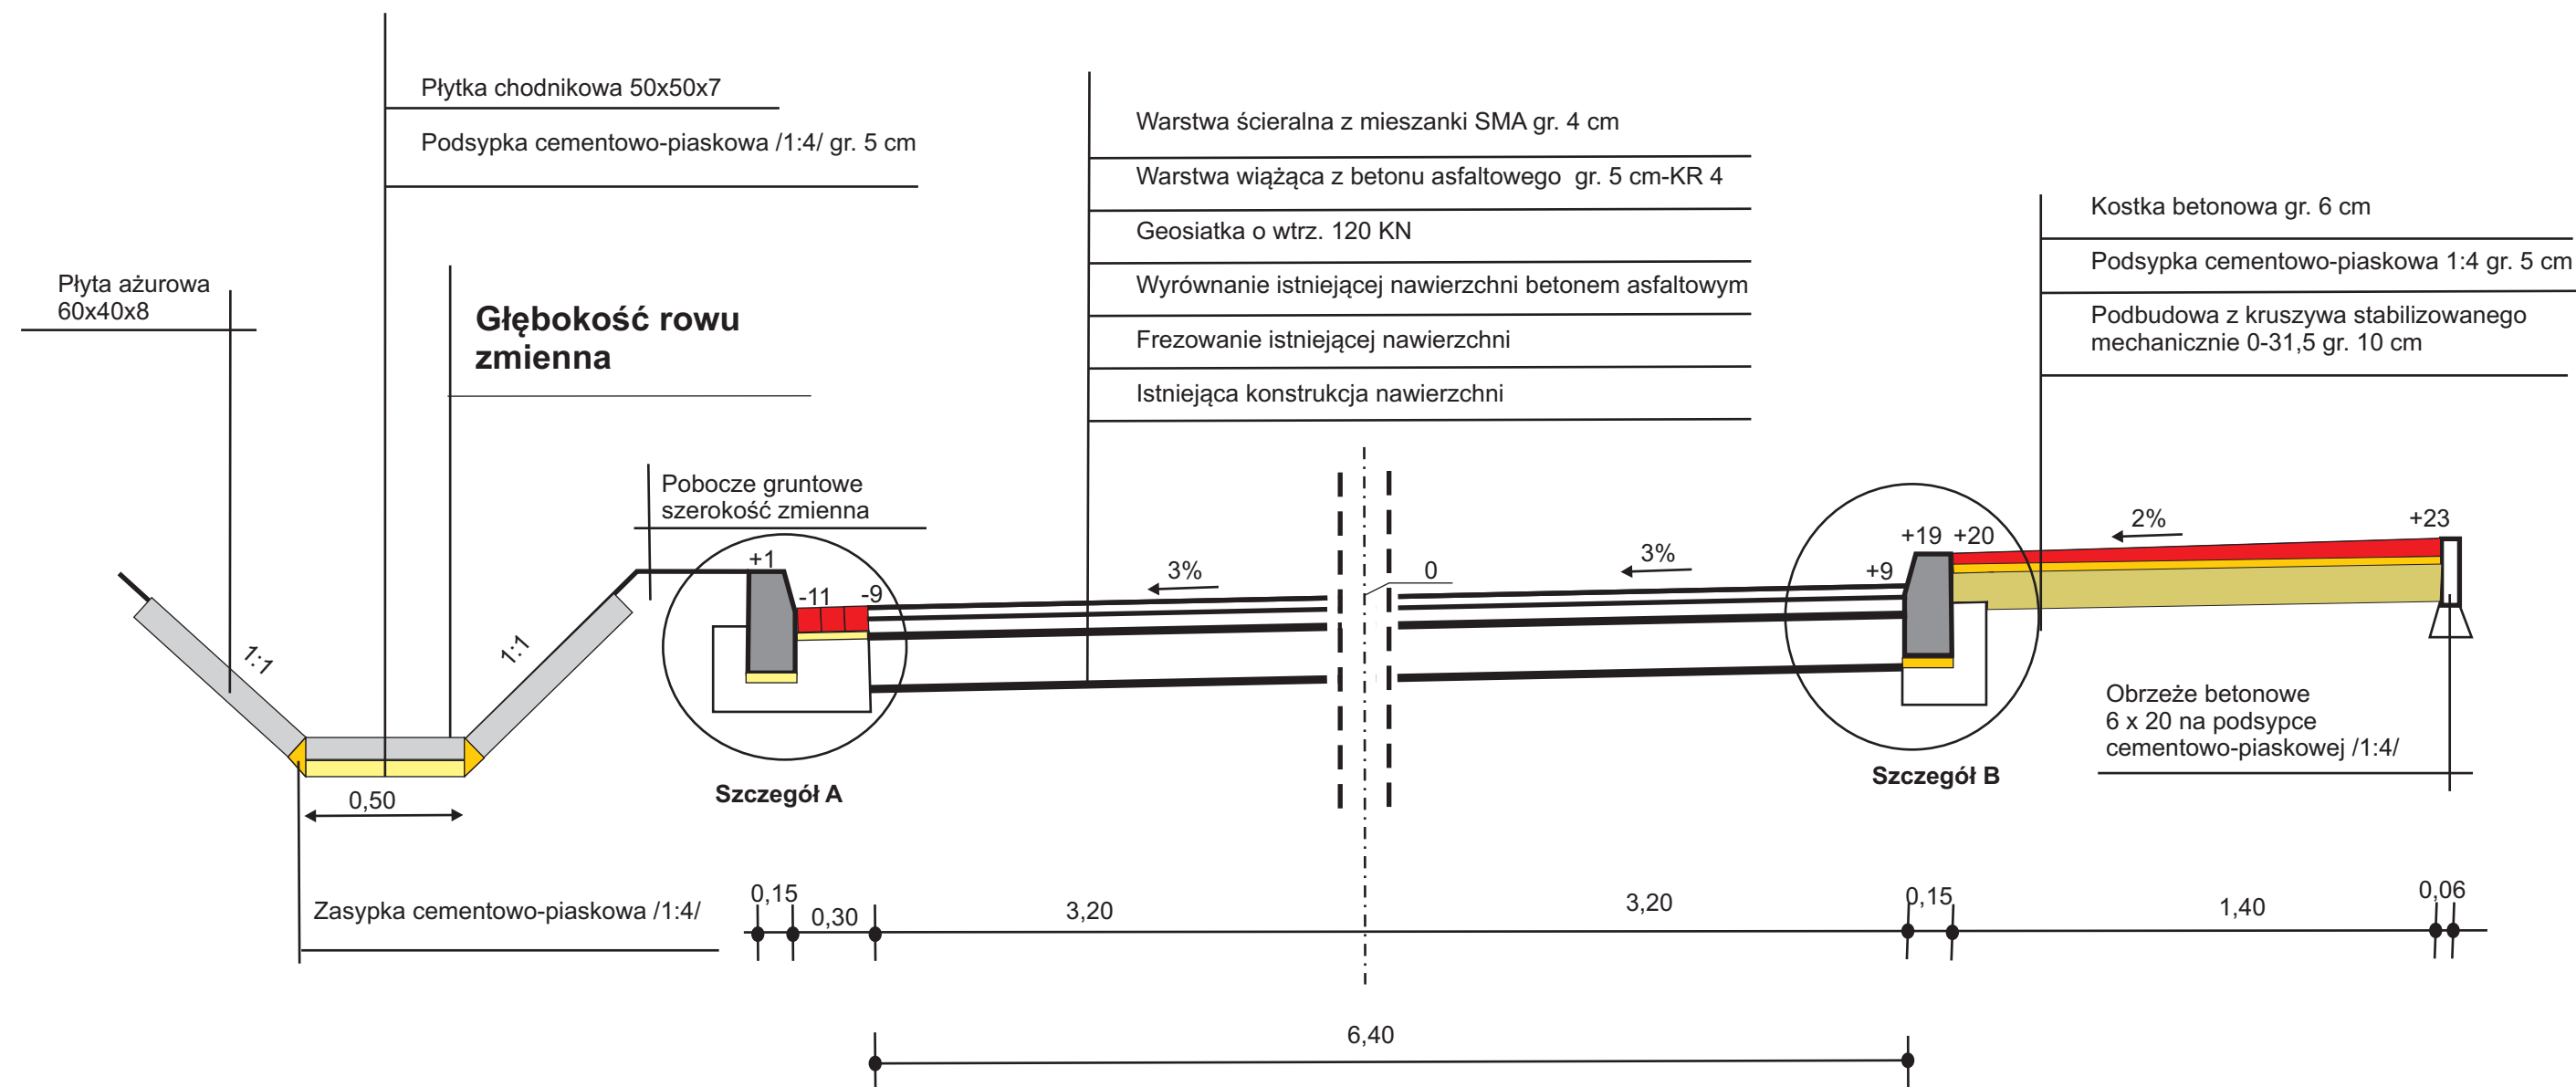

Przedsiębiorstwo Usługowe "BUD-DROG" Paweł Macherski ul. 1 Maja 8,29-100 Włoszczowa			INWESTOR:  Zarząd Dróg Powiatowych Włoszczowa	
OBIEKT : Remont drogi dojazdowej do zakładu Lhoist Bukowa w miejscowości Skorków				
RYSUNEK : Przekrój konstrukcyjny				NR 4b
STANOWISKO	IMIĘ I NAZWISKO	NR UPR.	DATA	PODPIS
Opracował :	Mgr inż. P.Macherski	SWK/0064/0WOD/05	XI-2010	
	Mgr inż. J.Morawski	KL-227/91	XI-2010	
Branża - drogowa	ROK OPR. 2010	SKALA 1 : 20		EGZ. NR