ul. Koniecpolska ODCINEK B4-B6:
zjazdy indywidualne

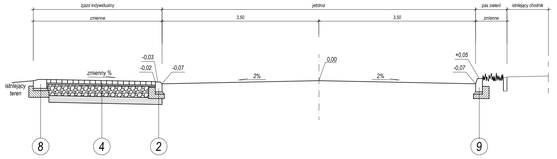

ul. Koniecpolska ODCINEK B4-B6:
km 0+360,00 ÷ 0+499,00

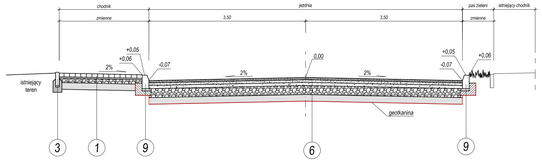

ul. Koniecpolska ODCINEK B4-B6:
km 0+499,00 ÷ 0+542,80

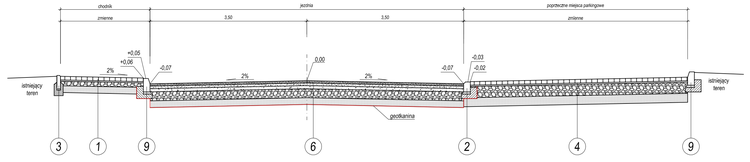

ul. Koniecpolska pkt. B7
rondo przekrój A-A

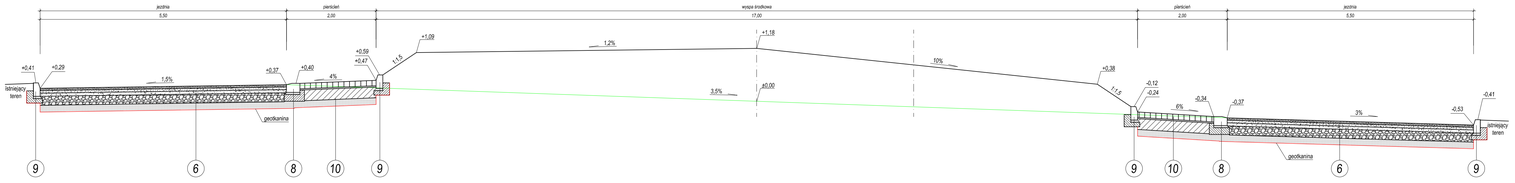

1	kostka betonowa - 8 cm podsypka cementowo-piaskowa (1:4) - 3 cm podbudowa, tłuczeń kamienny - 10 cm warstwa odsączająca - pospółka 15 cm
2	krawężnik betonowy (15x22) cm na ławie betonowej z oporem (beton C16/20; 0,09 m³/mb) w świetle 4 cm
3	obrzeże betonowe (8x30) cm na ławie betonowej z oporem (beton C12/15; 0,06 m³/mb)
4	kostka betonowa - 8 cm podsypka cementowo-piaskowa (1:4) - 3 cm podbudowa, tłuczeń kamienny - 25 cm warstwa odsączająca - pospółka 15 cm
5	frezowanie istn. nawierzchni - 8 cm warstwa ścieralna, AC 11 S 50/70 - 4 cm warstwa wyrównawcza, AC 16 W 35/50 - 6 cm siatka z włókien szklanych
6	warstwa ścieralna, AC 11 S 50/70 - 5 cm warstwa wyrównawcza, AC 16 W 35/50 - 6 cm warstwa podbudowy, AC 22 P 35/50 - 7 cm podbudowa, tłuczeń kamienny - 20 cm warstwa odsączająca, pospółka - 15 cm geotkanina
7	kostka betonowa - 8 cm podsypka cementowo-piaskowa (1:4) - 3 cm podbudowa, beton cementowy klasy C16/20 - 24 cm warstwa odsączająca, pospółka - 15 cm
8	krawężnik betonowy (20x30) cm układany na plask na ławie betonowej z oporem (beton C16/20; 0,11 m³/mb)
9	krawężnik betonowy (15x30) cm na ławie betonowej z oporem, w świetle 12 cm (beton C16/20; 0,09 m³/mb)
10	kostka kamienna granitowa - 12 cm podsypka cementowo-piaskowa (1:4) - 3 cm podbudowa, beton cementowy klasy C16/20 - 24 cm warstwa odsączająca, pospółka - 15 cm

OPTOVIA
OPTOVIA
Swidnica 3G-234 Wrocław, ul. Ukryta 12/41
Biuro Projektowe: 58-160 Świebodzice, ul. Wojewódzkiej Marii Panny 51
TEL./ 603 780 810 FAX: 74 851 44 51 e-mail: pracownia@optovia.pl NIP 885-183-24-17

Temat: Podudowa ulicy (dowiązanie) oraz fragmentu ulicy Koniecpolskiej, we Włoszczowie - dz. nr ewid.: (EAD: 82181 40401, 4160 82362 - obr. 6); (2868: 2855/2, 2934/2, 3485/17, 3487/8, 3502/2, 82181: 3502/5, 3508/10 - obr. 5).

Inwestor:
Powiat Włoszczowski - Starostwo Powiatowe
ul. Wiśniowa 10 29-100 Włoszczowa

Projektował (-a), (-ili) (imię(ona), nazwisko):
inż. Ryszard SIDOROWICZ
Nr uprawnień: SLO/0094/POOK/03

Stadium i (część):
PROJEKT BUDOWLANY

Nazwa rysunku:
Przekroje konstrukcyjne - ulica Koniecpolska

Sprawdzał(a) (-y), (-li) (imię(ona), nazwisko):
inż. Janusz MUŚ
Nr uprawnień: AUŚ A/0127/11/Z/15/2011

Podpis:

Rysunek nr: 3.2

Skala: 1:50/500

Data: 04. 2015