




PRZEKRÓJ TYPOWY
NR. 1

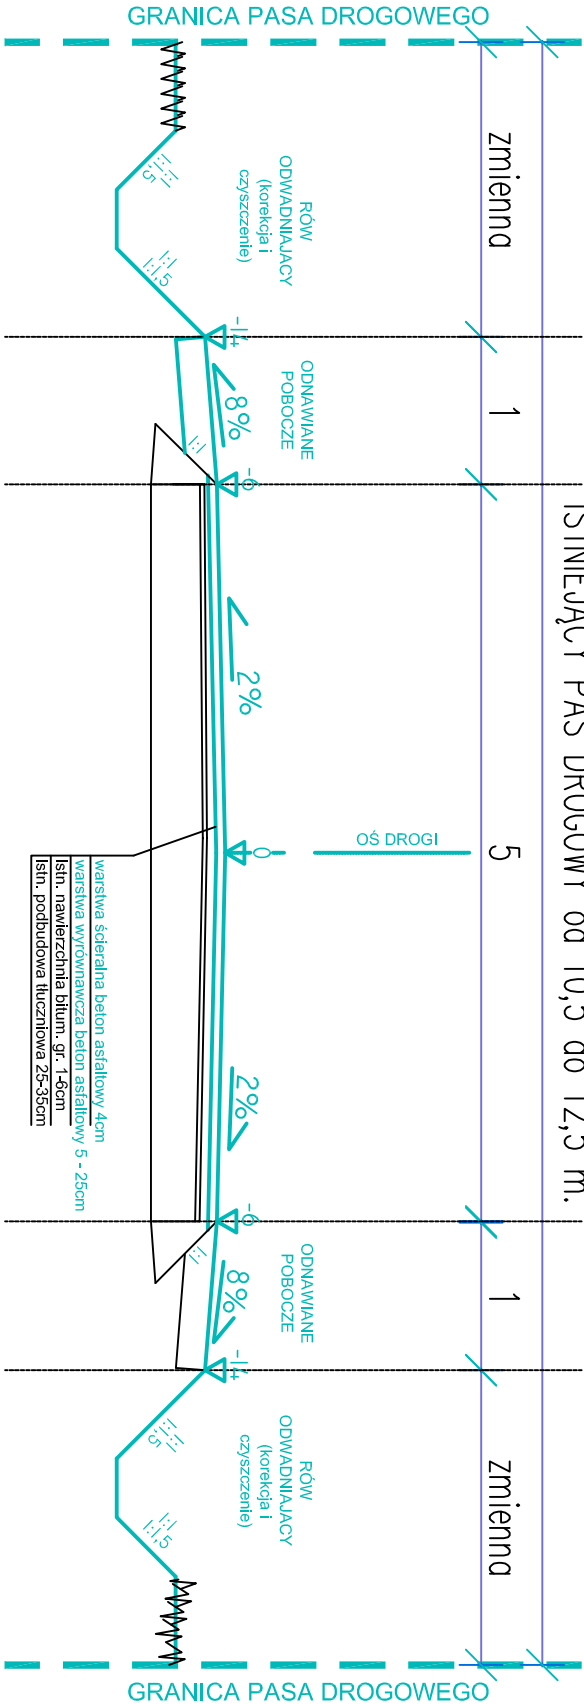

PRZEKRÓJ TYPOWY
NR. 2

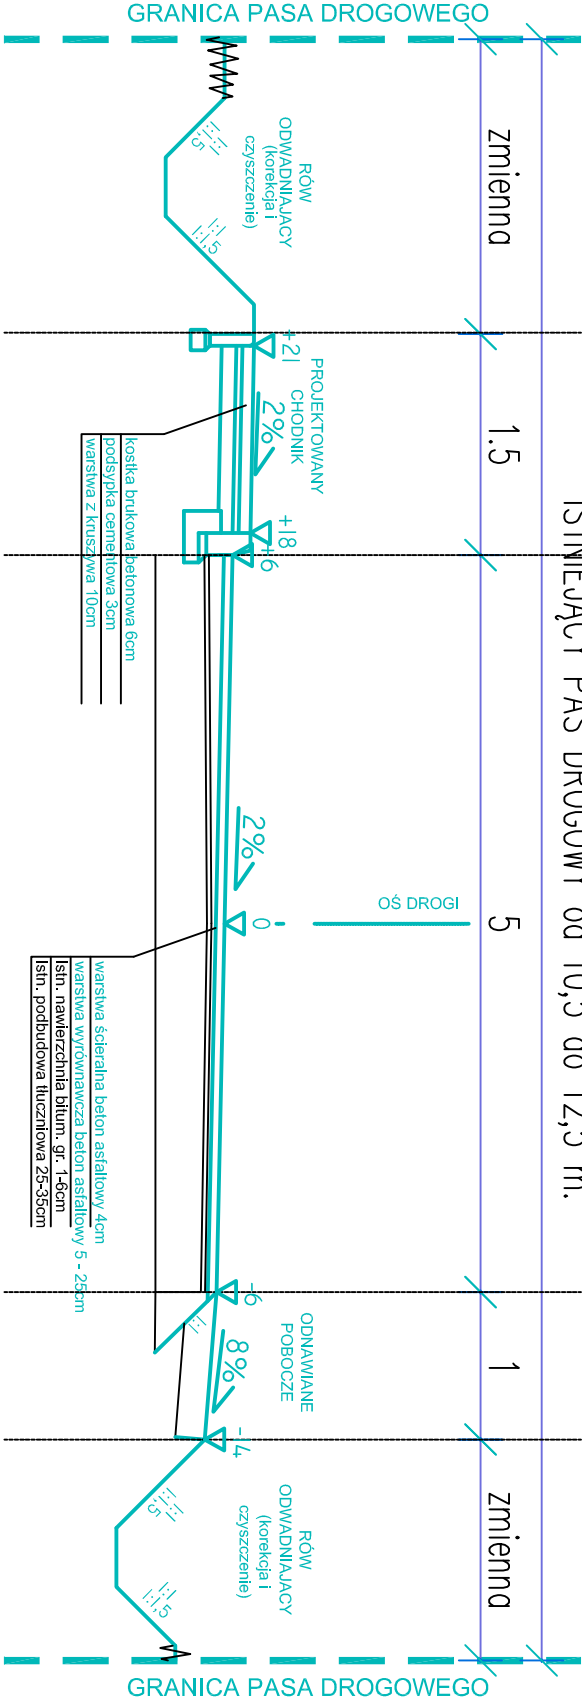

PRZEKRÓJ PRZEZ
ZJAZD NA POSESJĘ

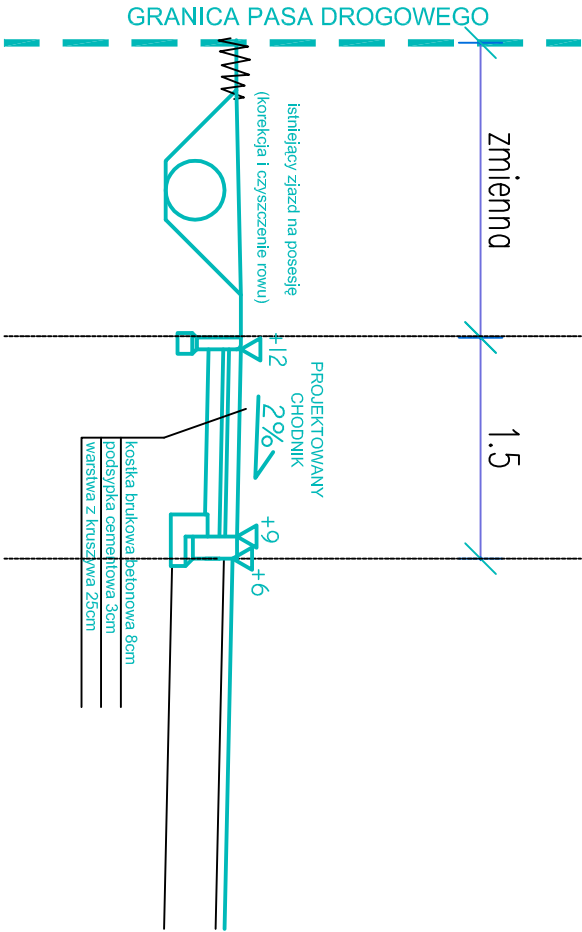

A	14-11-2008	PIERWSZA_EDYCJA	P Włgczek
REWIZJA	DATA	ZMIANY I UMOCI	NAMISKO

INWESTOR:

POWIAT WŁOSZCZOWA



Starostwo Powiatowe
ul. Wiśniowa 10
29-100 Włoszczowa
tel.(48 41) 3944950

GENERALNY PROJEKTANT:

C O P L A N

P O L S K A

ul.Chełubińskiego 8 (XXIXp.)
00-613 WARSZAWA
tel. (+48 22) 447-45-00
fax (+48 22) 447-45-10

Projektował:

inż. Przemysław Włgczek

nr uprawnień

MAZ/0396/P000/06

podpis

Opracował:

Krzysztof Kołodziej

podpis

INWESTYCJA:

PRZEBUDOWA DRÓG – POWIAT WŁOSZCZOWA

ZADANIE IIc - 0229 T BEBELNO - WOLA WIŚNIOWA

FAZA PROJEKTU:

ZGŁOSZENIE ROBÓT

NAZWA RYS.:

SZCZEGÓŁY KONSTRUKCYJNE

Skala:	Data:	Nr inwestycji:	Typ:	Faza:	Brzoza:	Nr rys:	Revizja:
1:100	14-11-2008	740	R	ZR	DR	03	A

Projekt chroniony prawem autorskim. Rozpatrywac łącznie z projektami branżowymi.

ERROR: syntaxerror
OFFENDING COMMAND: --nostringval--

STACK:

/Title
()
/Subject
()
/ModDate
()
/Keywords
(PDFCreator Version 0.9.5)
/Creator
()
/CreationDate
()
/Author
-mark-