URZĄDZENIA I WYPOSAŻENIE SPORTOWE BOISK
Skala 1:25

MOCOWANIE SŁUPKA BALUSTRADY OCHRONNEJ - SZCZEGÓŁ A

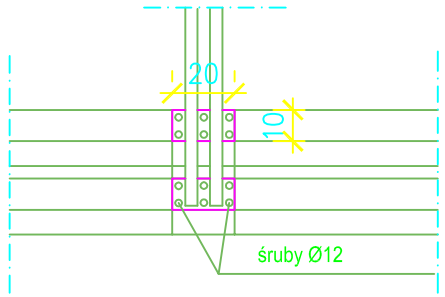

OPIS:

Betonowa podstawa pod siedziska o przekroju zbliżonym do litery T, z betonu B20

Balustrada ochronna - z rury Ø40, niklowanej, mocowanej do elementów betonowych za pomoną rozprężnych kołków metalowych Ø12, po 6 szt. do każdego elementu

Siedziska plastikowe mocowane do betonowej podstawy, wg zaleceń producenta

BETONOWA PODSTAWA POD SIEDZISKA SPORTOWE

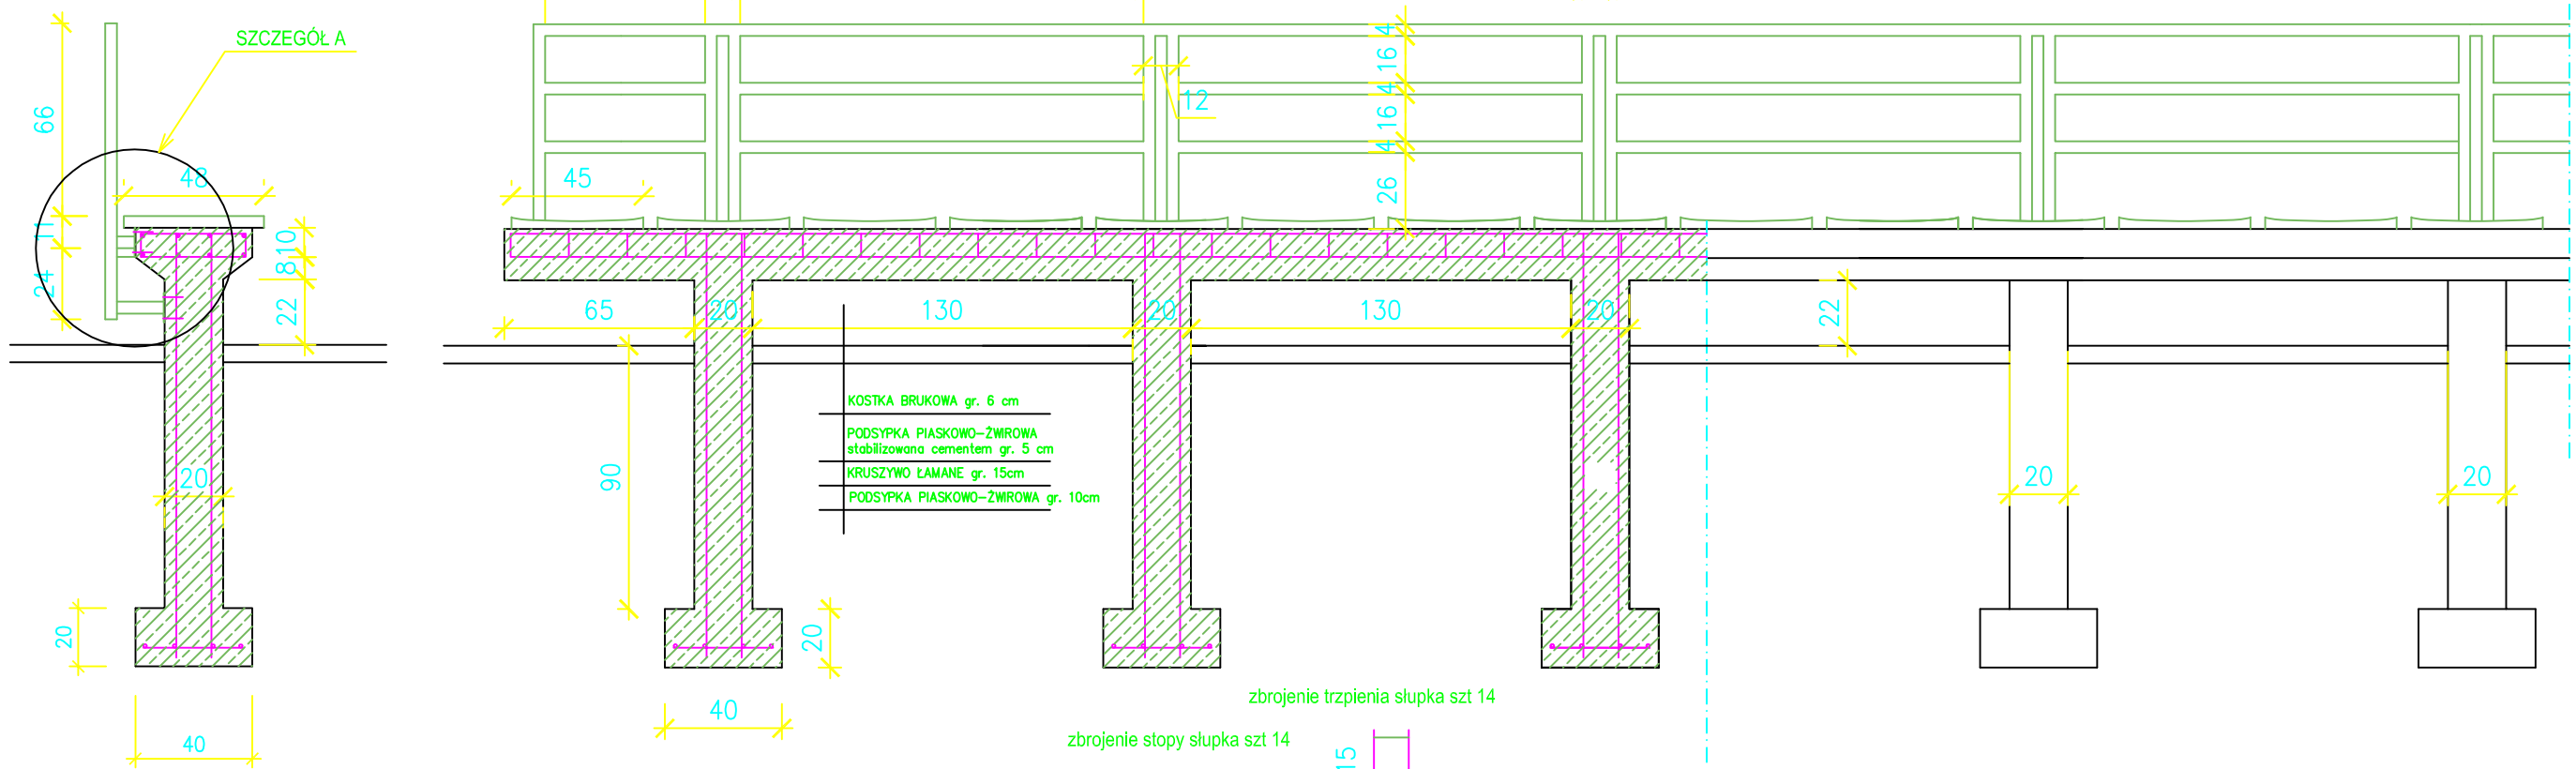

zbrojenie stopy słupka szt20

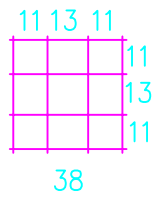

zbrojenie trzpienia słupka szt 20

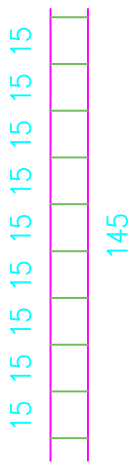

zbrojenie stopy słupka szt 14

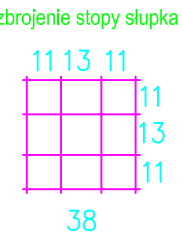

zbrojenie trzpienia słupka szt 14

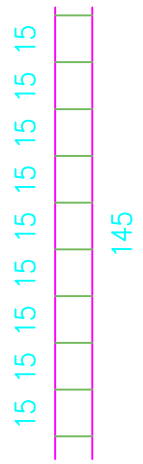

zbrojenie belki trybuny nr.2- 2094 cm

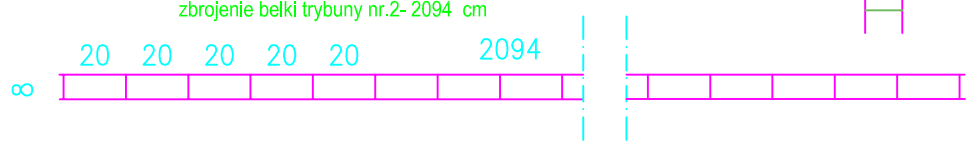

zbrojenie belki trybuny nr.1 2994 cm

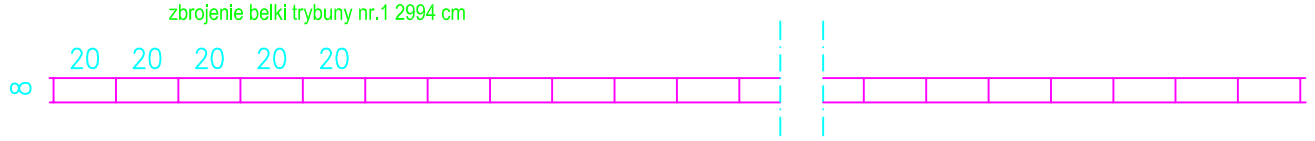

"ANDIMEX – inz. Andrzej Pilecki" 21–300 Radzyń Podlaski, ul. Chmielowskiego 6/52	
Inwestor	Starostwo Powiatowe we Włoszczowie
Obiekt i miejsce budowy	BUDOWA boiska wielofukcyjnego wraz z zapleczem magazynowym
Rodzaj opracowania	Projekt architektoniczno–budowlany
Temat rysunku	Siedziska widowni
	Podpis.
	Podpis:
Branża: KONSTR.	
Data: VIII–2008	
Skala: 1:25	
Nr rys: I–4	