



UKŁAD BOISK – Bieżnia

Skala 1:100

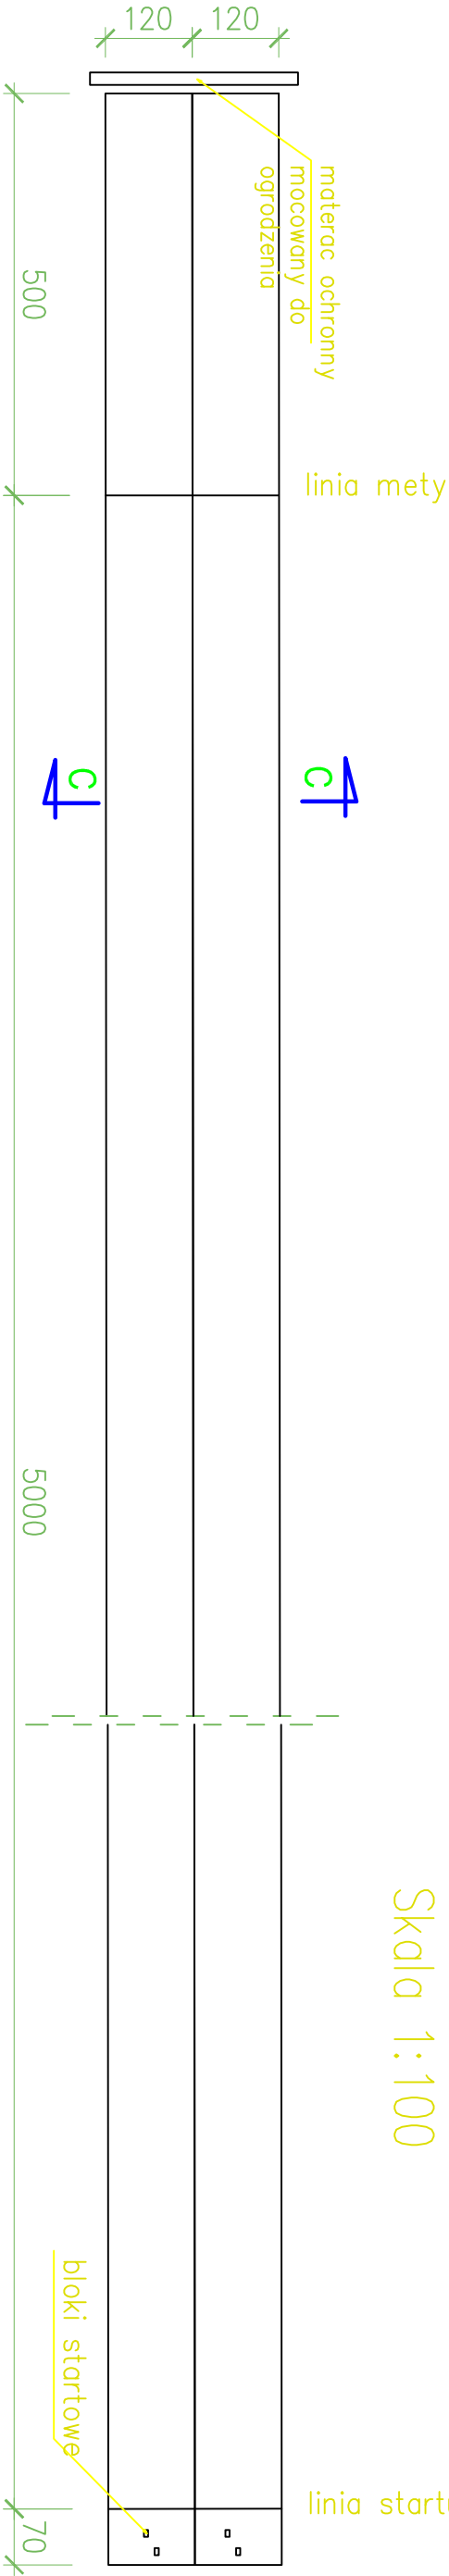

Przekrój C–C, Skala 1:25

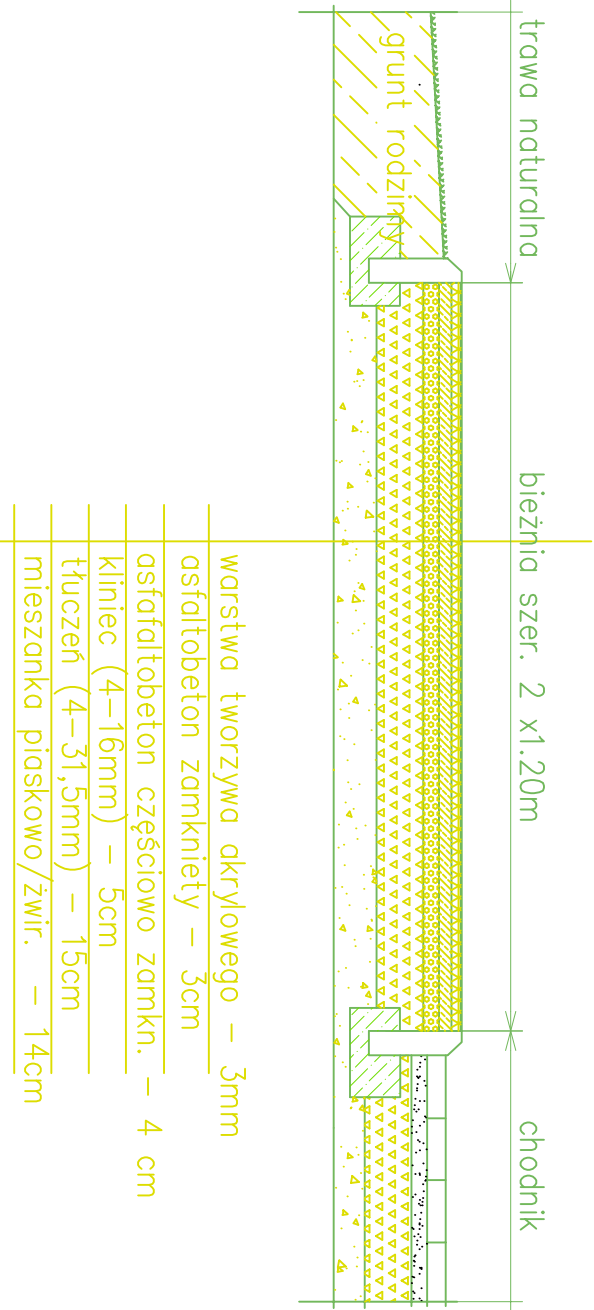

|   |   |         |                    |
|---|---|---------|--------------------|
| ”ANDIMEX – inż. Andrzej Pilecki”<br>21–300 Radzyń Podlaski, ul. Chmielowskiego 6/52 |   |         |                    |
| Investor  | Starostwo Powiatowe we Włoszczowie                          |         |                    |
| Obiekt i miejsce budowy   | BUDOWA boiska wielofunkcyjnego wraz z zapleczem magazynowym |         |                    |
| Rodzaj opracowania  | Projekt architektoniczno–budowlany                          |         |                    |
| Temat rysunku   | Bieżnia lekkoatletyczna                                     |         |                    |
|   |   | Podpis: | Branża:<br>KONSTR. |
|   |   |         | Data:<br>VIII–2008 |
|   |   |         | Skala:<br>1:25/100 |
|   |   | Podpis: | Nr rys:18          |