



Ogrodzenie boiska

Skala 1:50

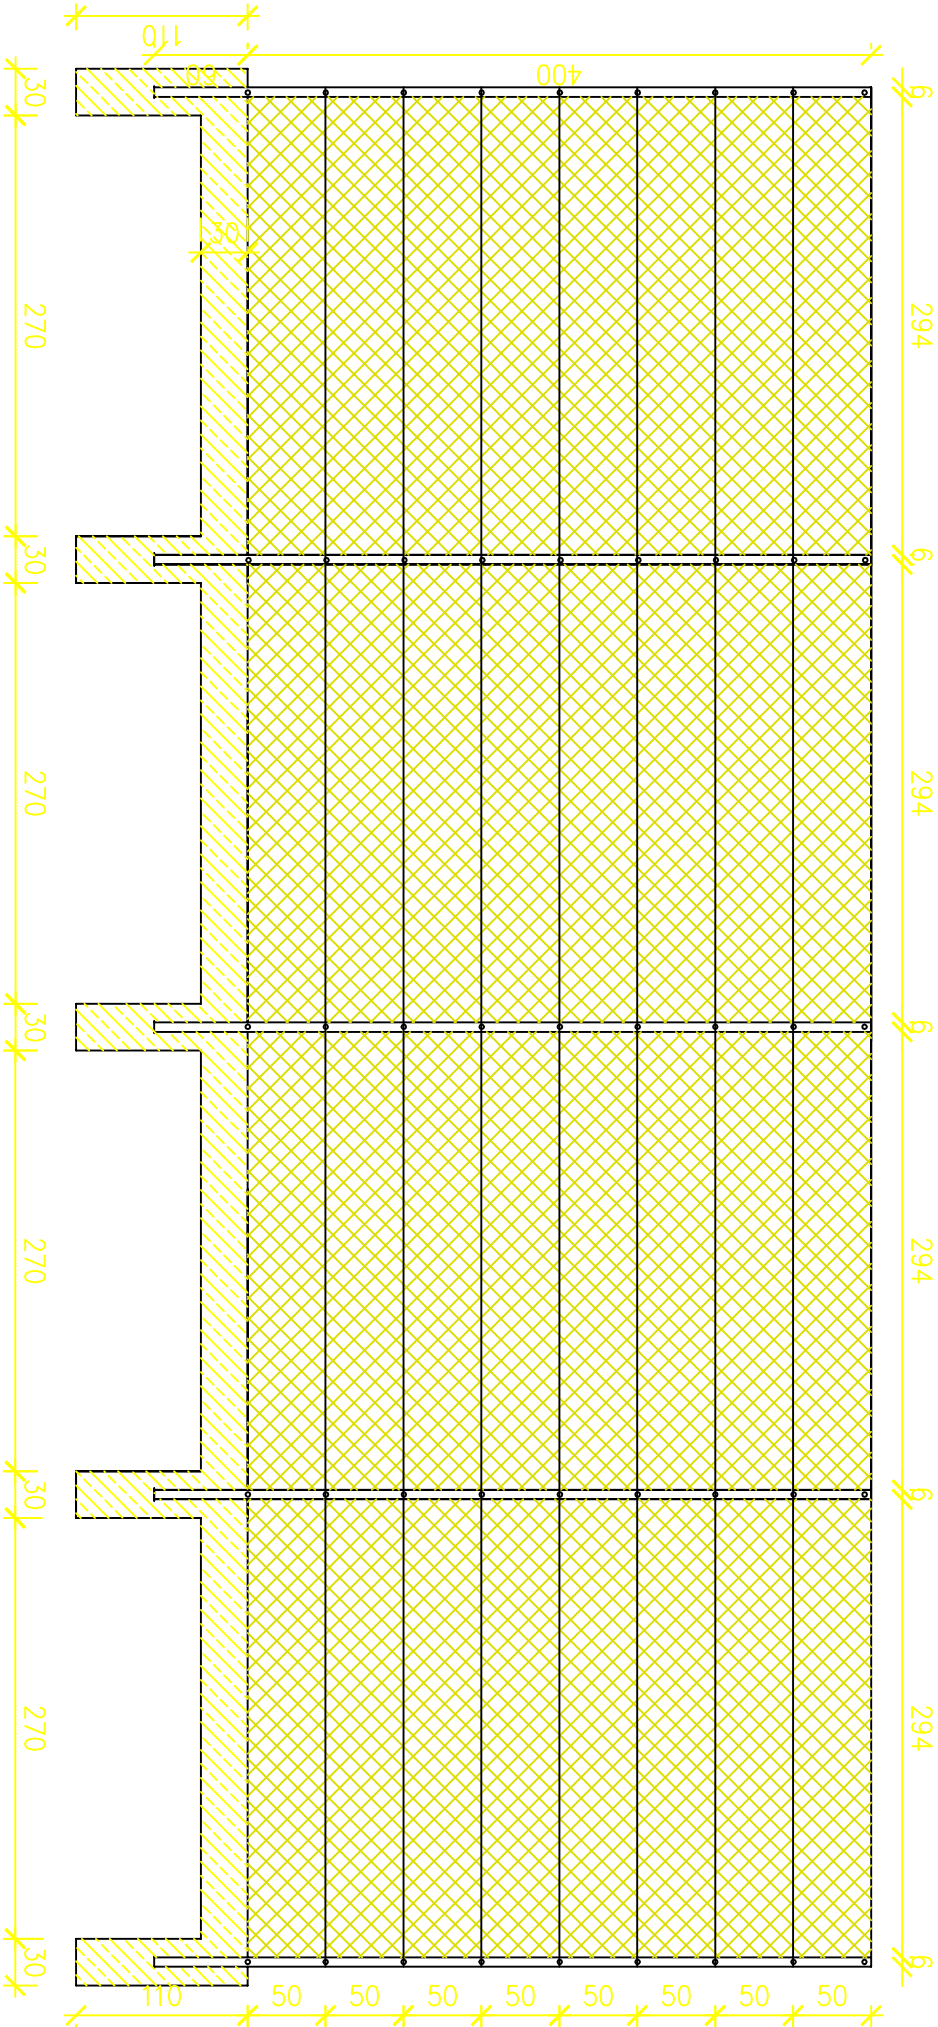

Brama wjazdowa

Skala 1:50

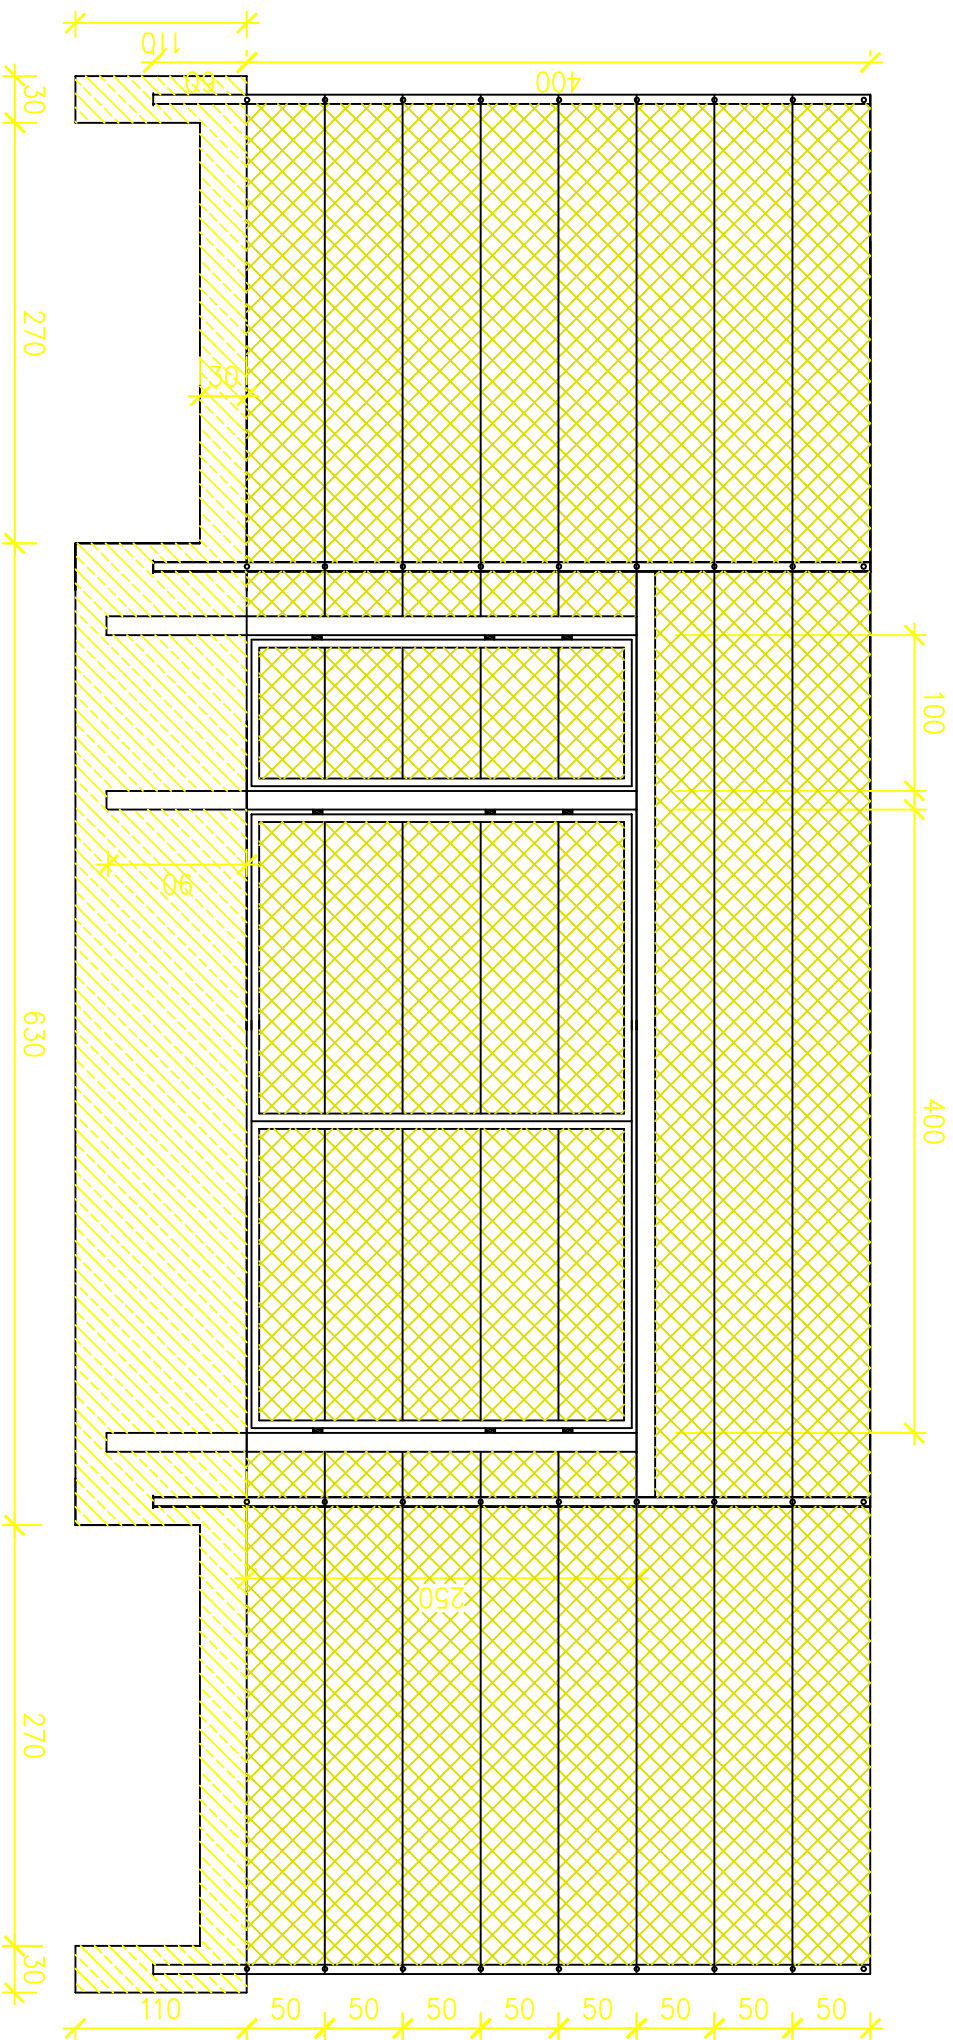

Uwaga: Zmieniono układ brama – furtka. Furtkę i bramę wykonać jako oddzielne, nieprzylegające do siebie elementy ogrodzenia.

"ANDIMEX – inż. Andrzej Pilecki"			
21–300 Radzyń Podlaski, ul. Chmielowskiego 6/52			
Investor	Starostwo Powiatowe we Włoszczowie		
Obiekt i miejsce budowy	BUDOWA boiska wielofunkcyjnego wraz z zapleczem magazynowym		
Rodzaj opracowania	Projekt architektoniczno–budowlany		
Temat rysunku	Ogrodzenie terenu		
Podpis.		Branża: KONSTR.	
		Data: VIII–2008	
		Skala: 1:50	
		Nr rys. I–3	