


Przekrój E-E


skala 1:50

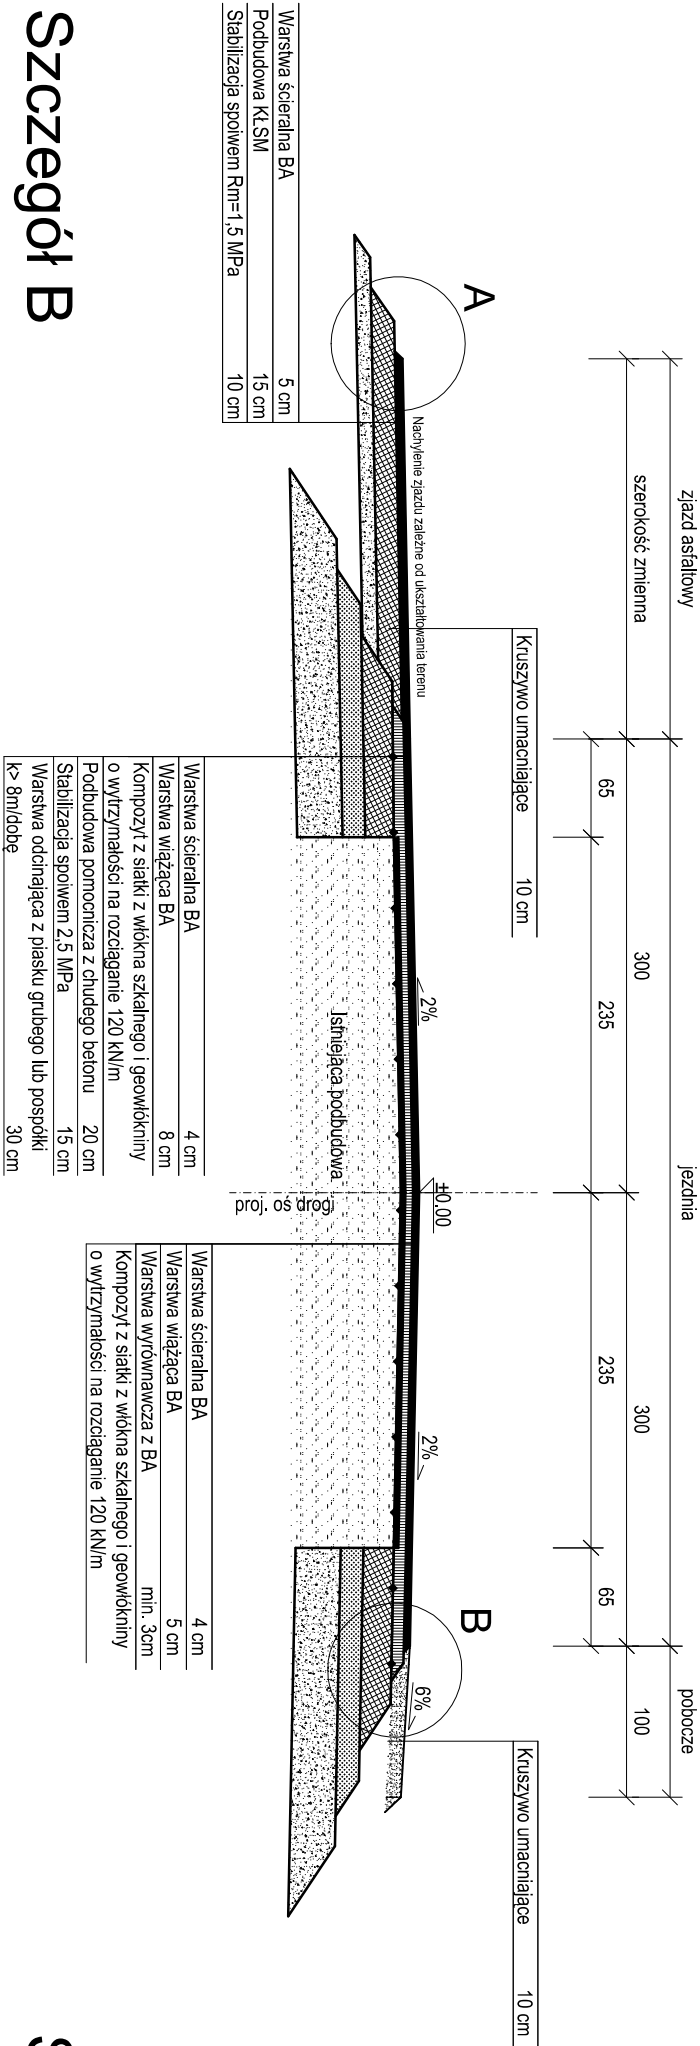

Szczegóły B

wykończenie warstw podbudowy


skala 1:10

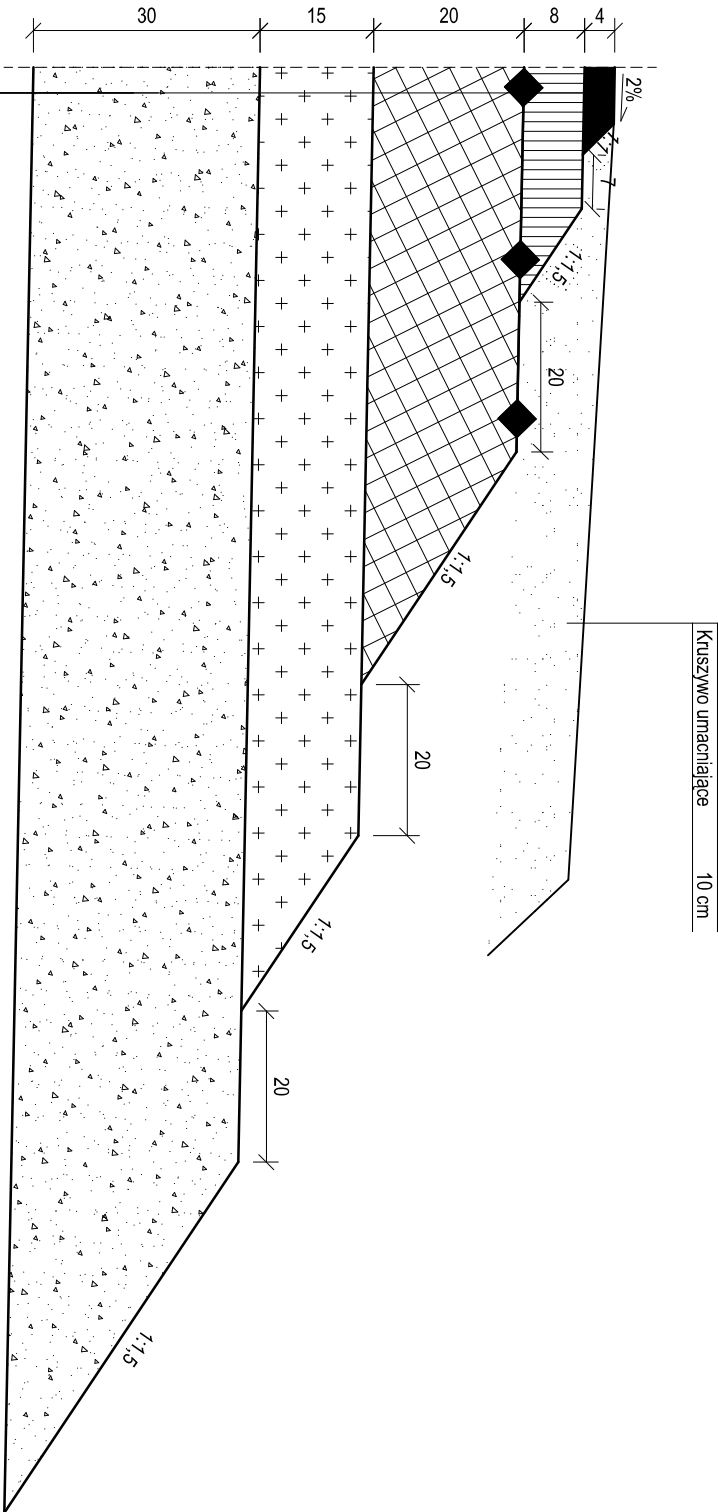


Szczegóły A

wykończenie warstw podbudowy zjazdu

skala 1:10

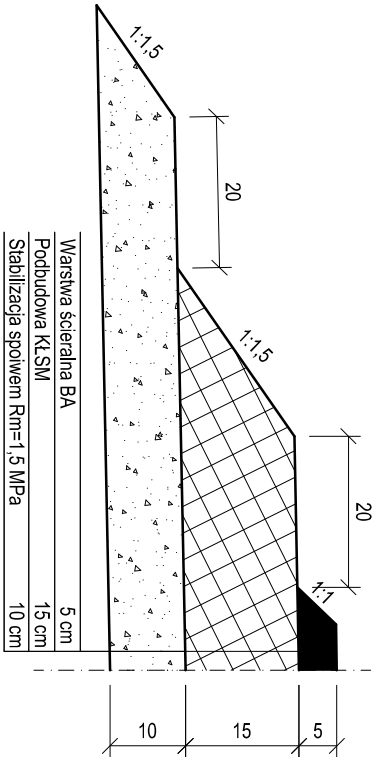

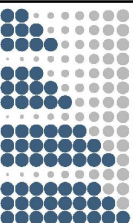PRZEBUDOWA DROGI POWIATOWEJ NR 0258T			
odc. Krasocin – Wola Świdzińska			
POWIAT WŁOSZCZOWSKI UL. WIŚNIOWA 10 29 - 100 WŁOSZCZOWA		PE-POLSKA sp. z o.o. sp. k. Al. Grunwaldzka 19-23 80-236 Gdańsk tel.(58) 732-79-06, fax.(58) 732-79-16	
<div> www.PE-POLSKA.pl</div>			
Tytuł opracowania: Przekroje konstrukcyjne			
Data opracowania: 09/2010		Rys. nr: 3.5	Skala: 1:50 / 1:10
branża: drogowa	Zespół projektowy		nr uprawnień
	Opracował	Izabela Lewandowska	
	Projektował	mgr inż. Zbigniew Myszka	POM/0080/POOD/09
	Sprawił	mgr inż. Tomasz Komar	POM/0240/PWOD/08