


Przekrój A-A


skala 1:50

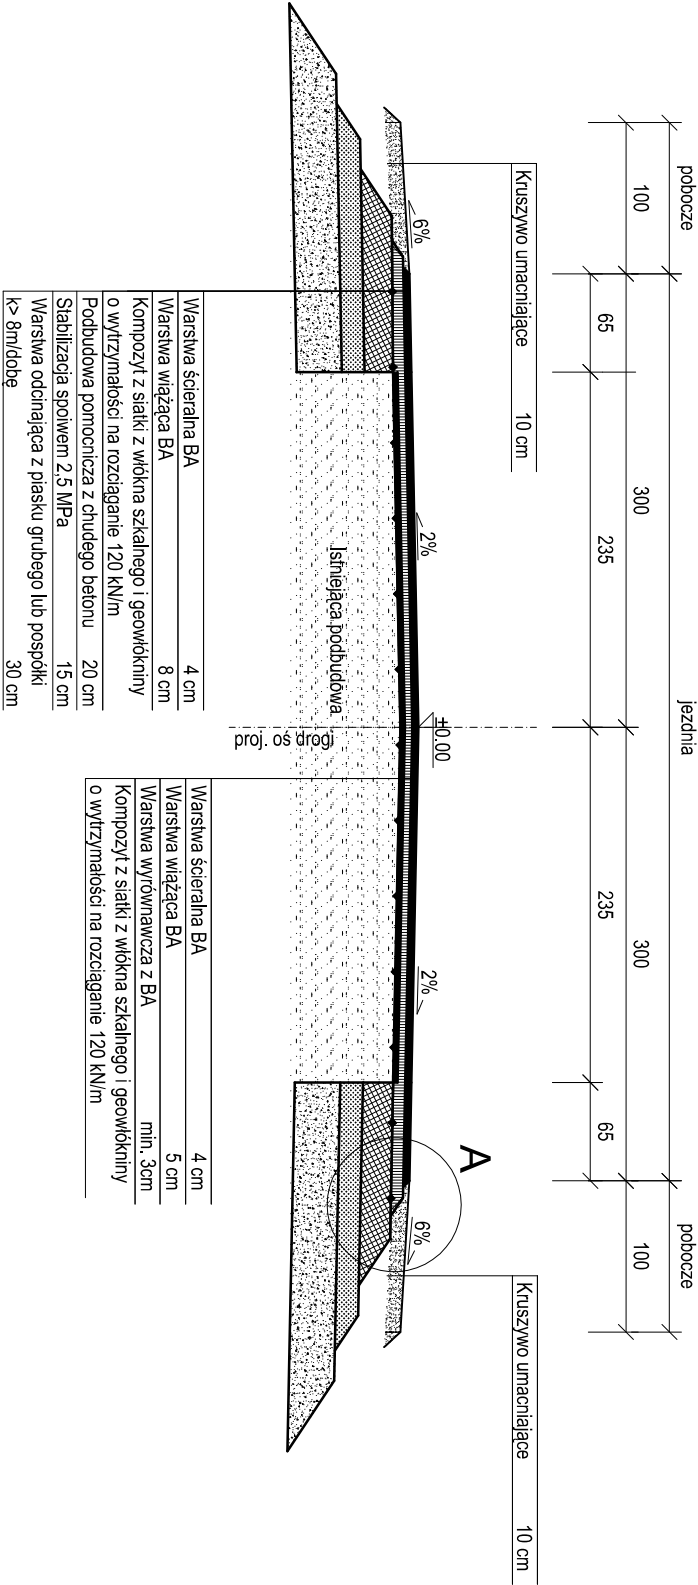


Szczegóły A

wykończenie warstw podbudowy

skala 1:10

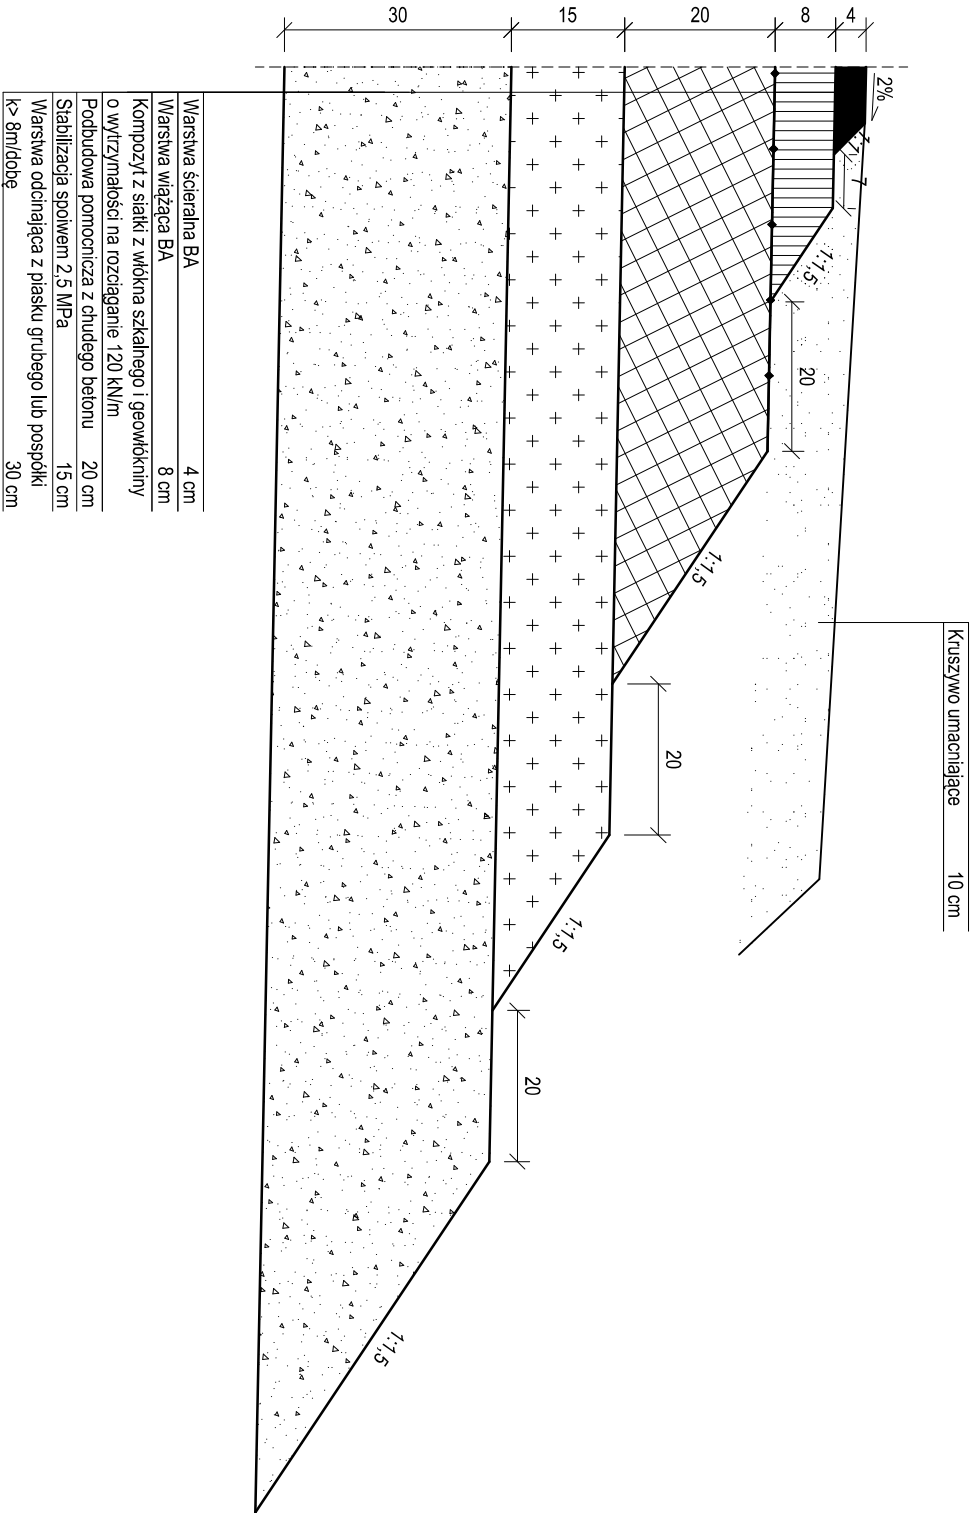

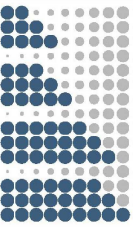PRZEBUDOWA DROGI POWIATOWEJ NR 0258T			
odc. Krasocin – Wola Świdzińska			
POWIAT WŁOSZCZOWSKI UL. WIŚNIOWA 10 29 - 100 WŁOSZCZOWA		PE-POLSKA sp. z o.o. sp. k. Al. Grunwaldzka 19-23 80-236 Gdańsk tel.(58) 732-79-06, fax.(58) 732-79-16	
Tytuł opracowania:			
		<a href="http://www.PE-POLSKA.PL">www.PE-POLSKA.PL</a>	
Przekroje konstrukcyjne			
Data opracowania:		Skala:	
09/2010		1:50 / 1:10	
Rys. nr:		3.1	
branża: drogowa	Zespół projektowy	nr uprawnień	
	Opracował	podpis	
	Projektował	POM/0080/POOD/09	
	Sprawdził	POM/0240/PVOD/08	