



Przekrój B-B


skala 1: 50

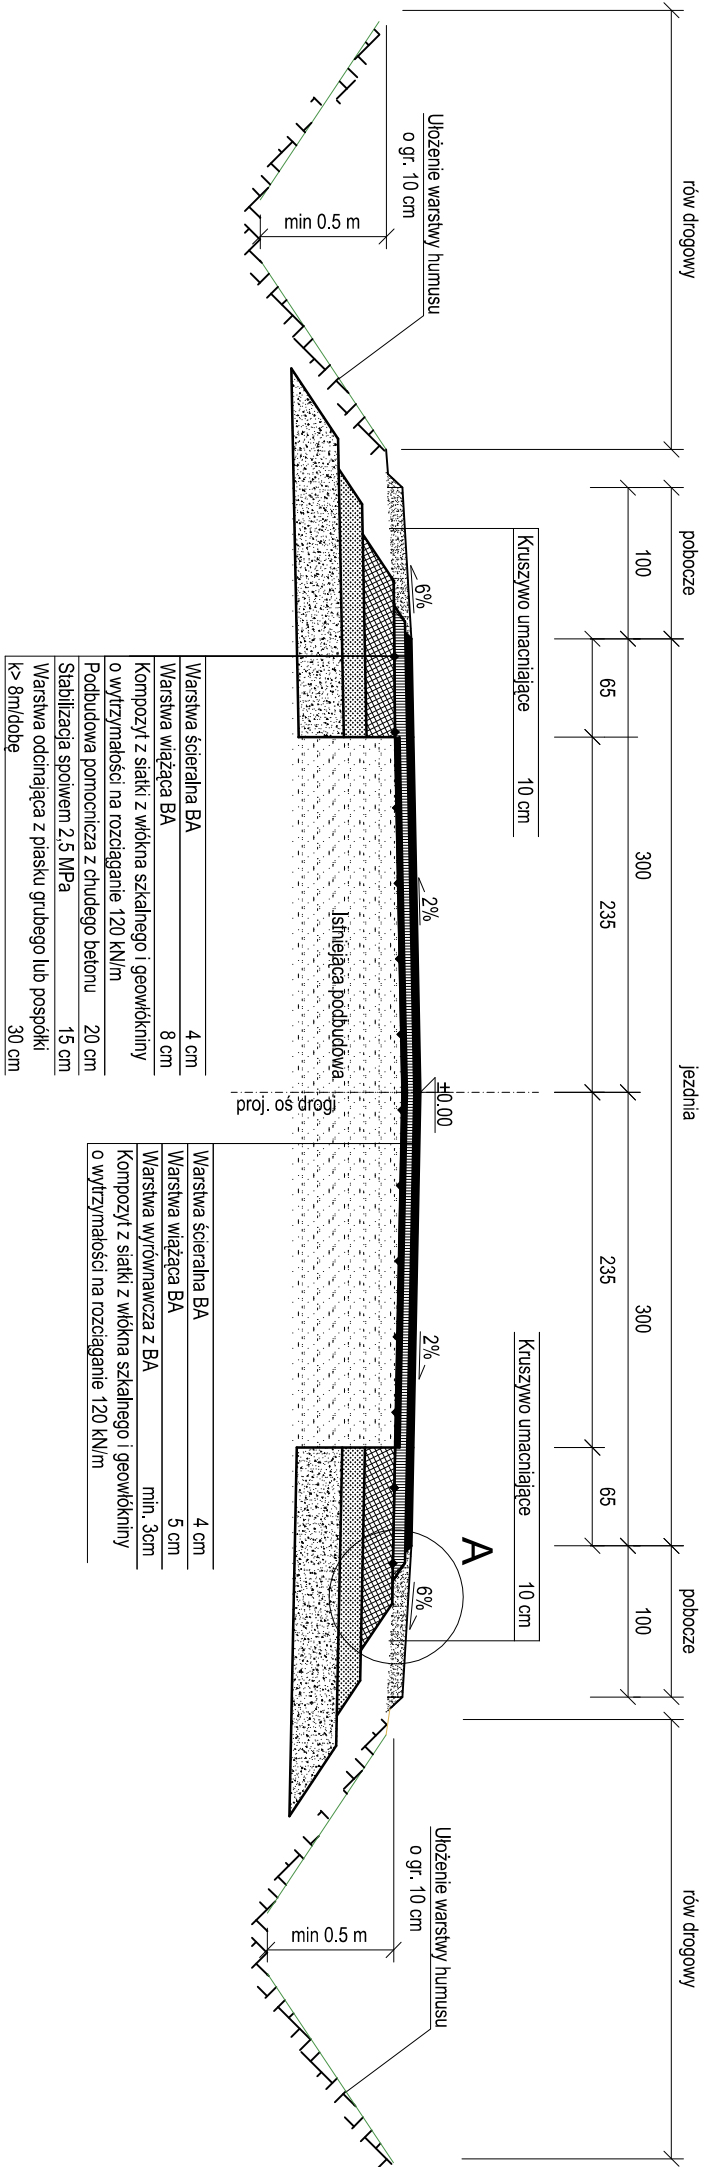

Szczegóły A

wykończenie warstw podbudowy
skala 1: 10

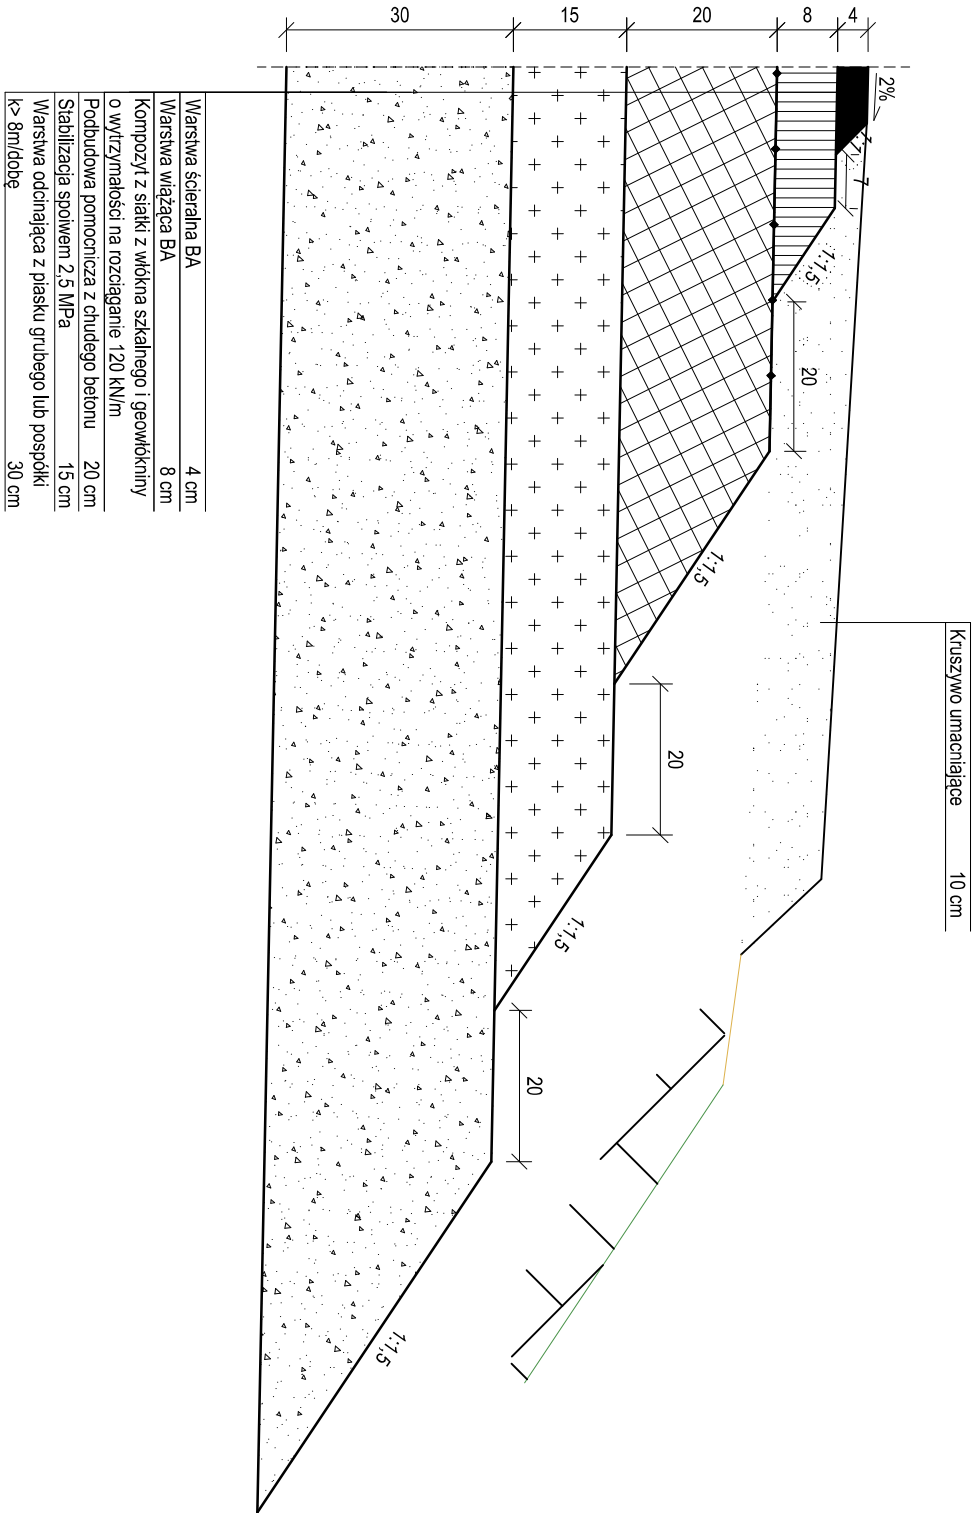

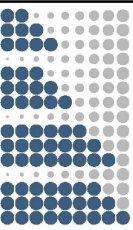PRZEBUDOWA DROGI POWIATOWEJ NR 0258T			
odc. Krasocin – Wola Świdzińska			
POWIAT WŁOSZCZOWSKI UL. WIŚNIOWA 10 29 - 100 WŁOSZCZOWA		PE-POLSKA sp. z o.o. sp. k. Al. Grunwaldzka 19-23 80-236 Gdańsk tel.(58) 732-79-06, fax.(58) 732-79-16	
Tytuł opracowania:		 www.PE-POLSKA.pl	
Data opracowania:		Skala:	
09/2010		1:50 / 1:10	
Rys. nr:		3.2	
Zespół projektowy		nr uprawnień	
Opracował		podpis	
Projektował			
Sprawdził			
branża: drogowa		mgr inż. Zbigniew Myszka mgr inż. Tomasz Komar POM/0080/POOD/09 POM/0240/PWOD/08	