

M A P A

SYTUACYJNO-WYSOKOŚCIOWA

SKALA 1:500

Obręb: 10106/2/KOLA - OBREB.06

Arkusz Nr: 443/1/253.1

Zgodnie z art. 18 ustawy z dnia 15.12.1999 r. - Prawo geodezyjne i kartograficzne (tj. Dz. U. z 2005 r. Nr 240, poz. 2027 ze zm.) rozpowszechnianie, rozprowadzanie oraz reprodukcowanie w celu rozpowszechniania i rozprowadzania niniejszej mapy wymaga zezwolenia Starosty Włoszczowskiego.

STAROSTWO POWIATOWE
W WŁOSZCZOWIE

ul. Wieniawa 10
24-248-001
tel. (41) 394-950

STAROSTWO POWIATOWE WŁOSZCZOWSKI

Powiatowy Ośrodek Wydziału Geodezyjnego i Kartograficznego Włoszczowie

Poświadczam zgodność niniejszej mapy z oryginałem przyjętym do państwowego Rejestru Geodezyjnego i Kartograficznego w dniu 23.09.2013 r. i zewidujonemu pod nr 2391/31/1300


Niniejsza mapa nie może służyć do celów projektowych.

14-01-2013

Włoszczowa

Z UP. STAROSTY

mgr Danuta Kwiecień
Z-ca Kierownika Wydziału Geodezji, Kartografii i Gospodarki Nieruchomościami

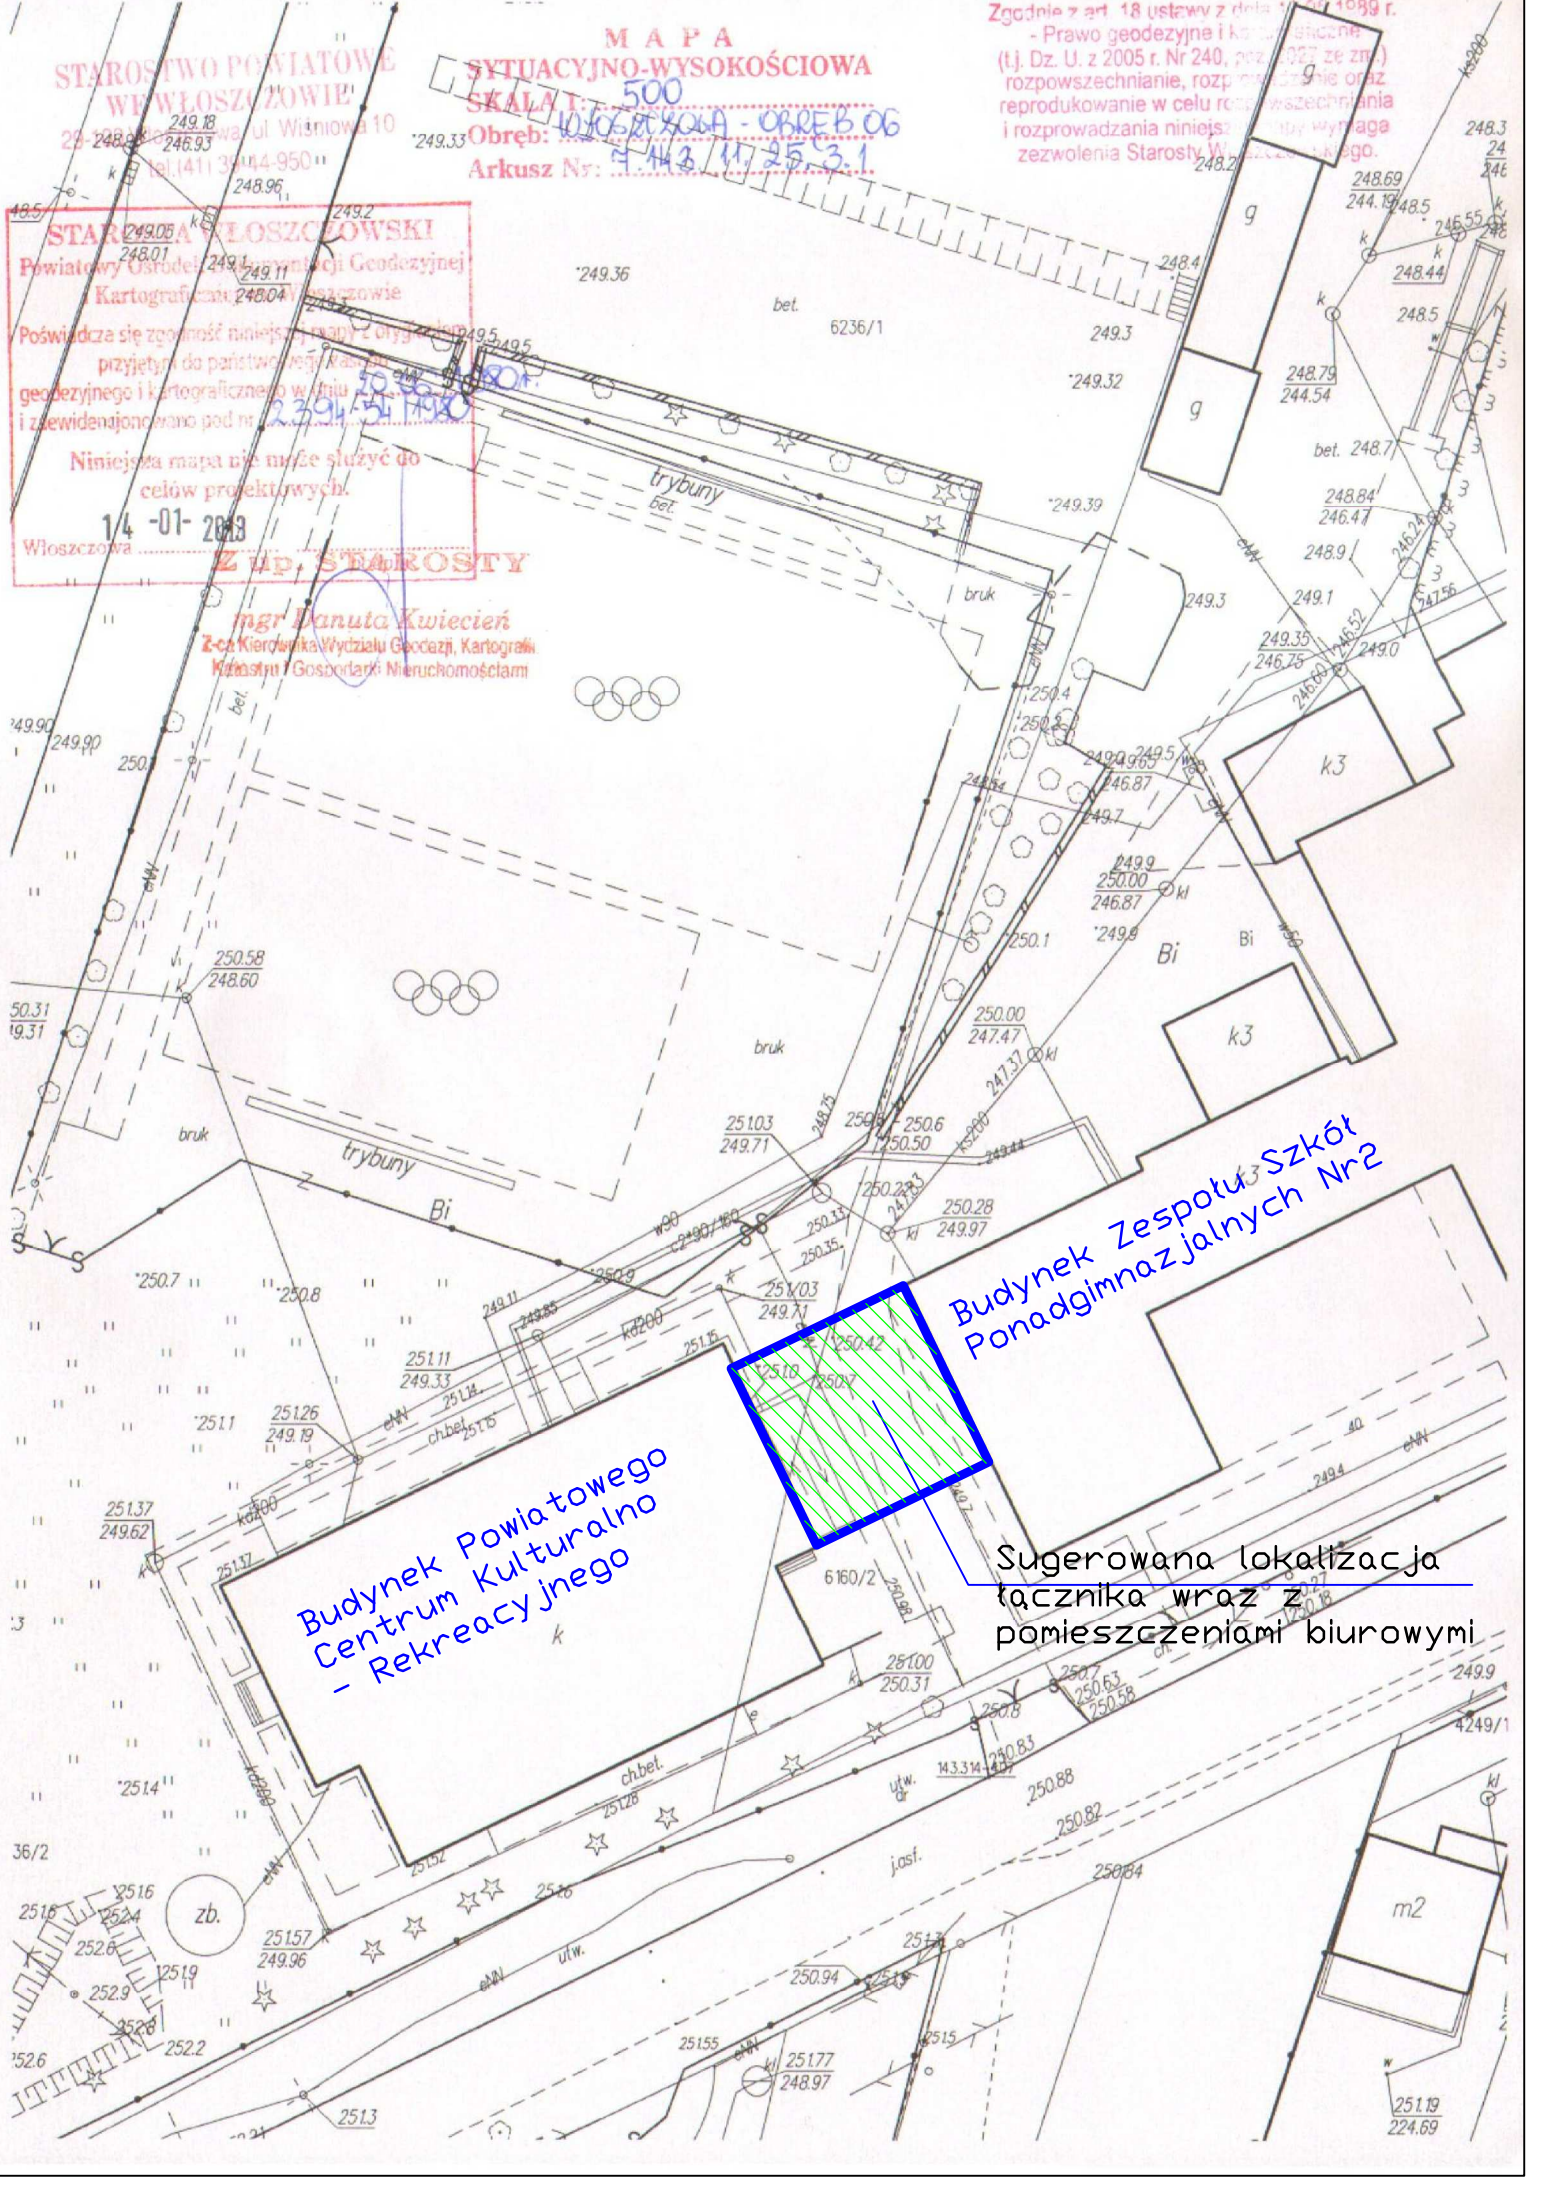

Budynek Powiatowego Centrum Kulturalno-Rekreacyjnego

Budynek Zespołu Szkół Ponadgimnazjalnych Nr 2

Sugerowana lokalizacja łącznika wraz z pomieszczeniami biurowymi