


Załącznik nr 3
do decyzji Starosty Włoszowskiego
Znak: GKN. 6452.2.4.10115

Z. U.P. STAROSTY
Kierownik Wydziału Geodezji, Kartografii,
Katastru i Gospodarki Nieruchomościami
mgr inż. Paweł Kłodziecki
GEODETA POWIATOWY

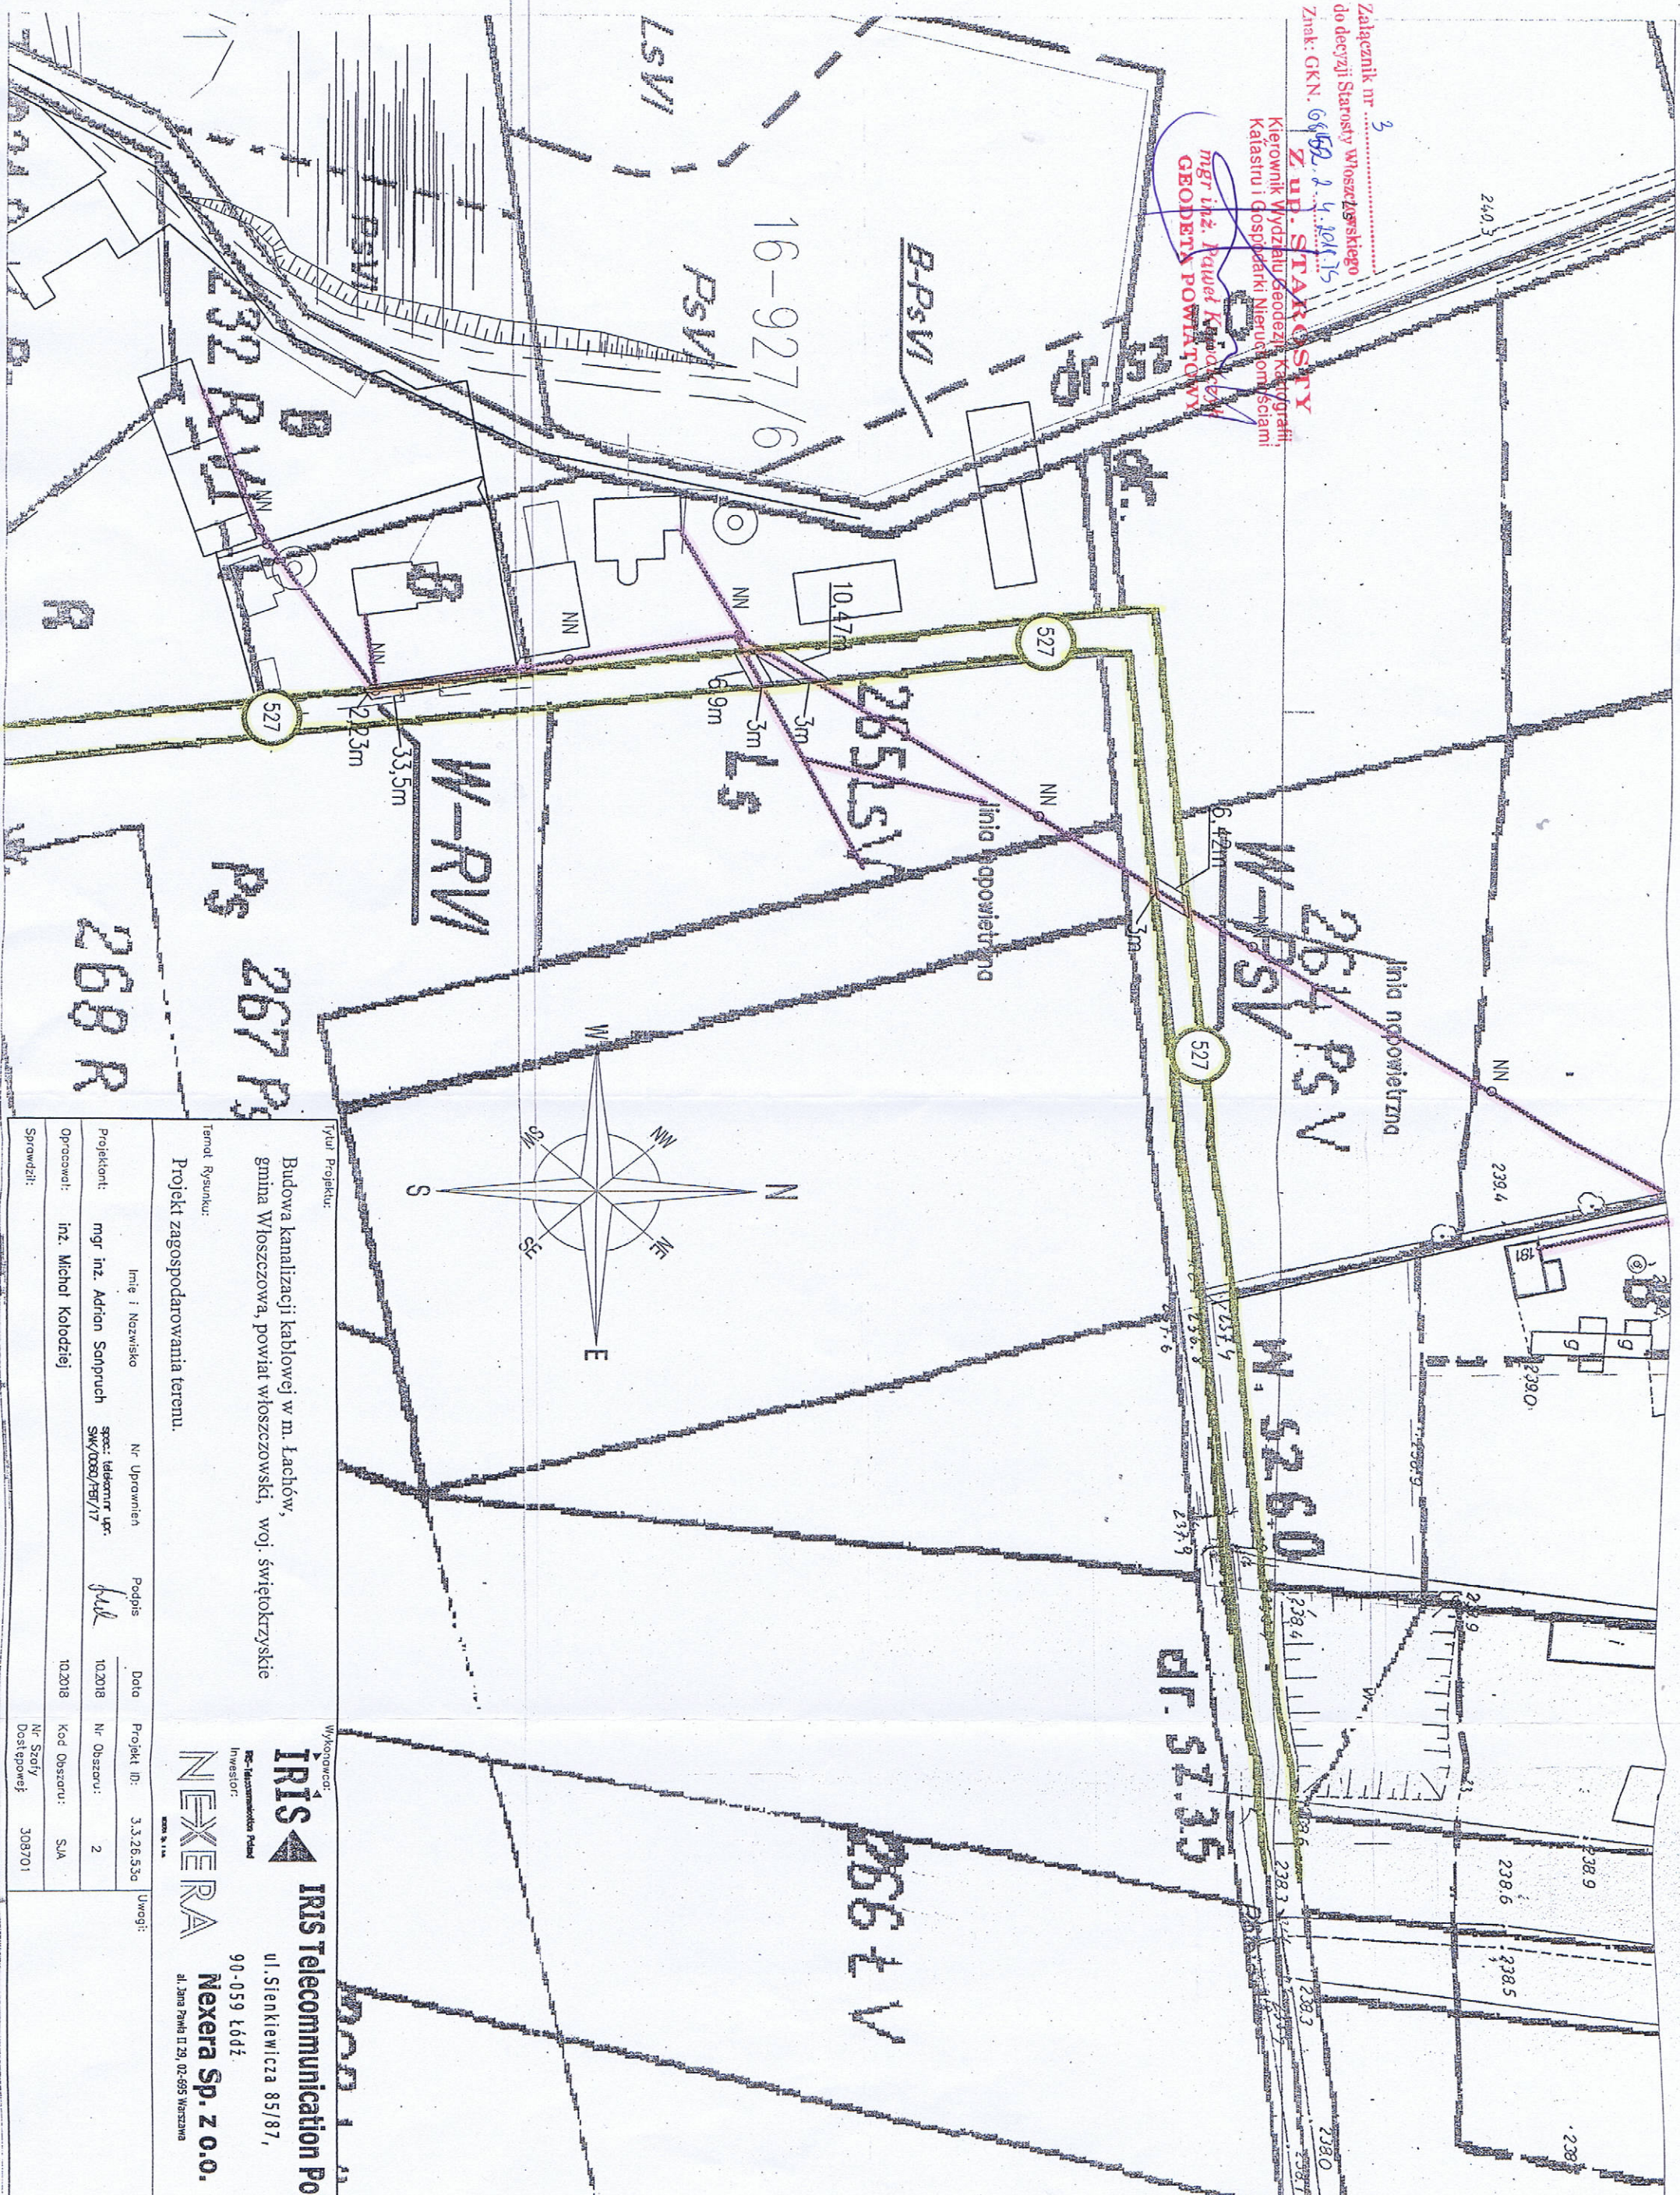

Tytuł Projektu: Budowa kanalizacji kablowej w m. Łachów, gmina Włoszczowa, powiat włoszczowski, woj. świętokrzyskie		Wykonawca: IRIS Inwestor: NEXERA	
Temat Rysunku: Projekt zagospodarowania terenu.		IRIS Telecommunication Poland Sp. z o.o. ul. Stenkiwiczka 85/87, 90-059 Łódź. Nexera Sp. z o.o. al. Jana Pawła II 29, 02-695 Warszawa	
Imię i Nazwisko	Nr Uprawnień	Podpis	Data
mgr inż. Adrian Sompuch	spec. telefonnr upr. SMK/0080/787/17	<i>AS</i>	10.2018
Opracował:	inż. Michał Kłodziecki		
Sprawił:			
Nr Skatki Dostawczej	308701		
Formaat:			
Skala:	1:		
Arkuszy:			
Nr rysunku:			