


# PLYTA ŚCIEKOWA BETONOWA - TYP KORYTKOWY

# ŚCIEK DROGOWY "KORYTKOWY"

**PRZEKRÓJ POPRZECZNY**  
1 : 10

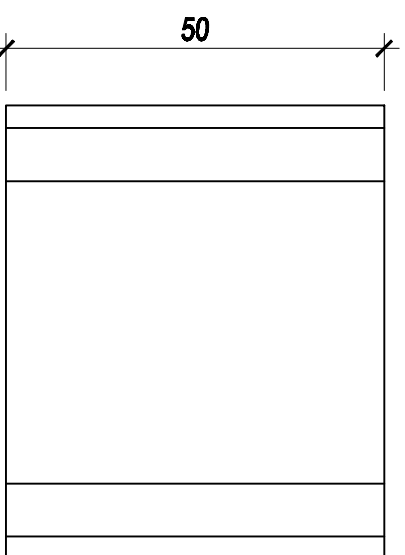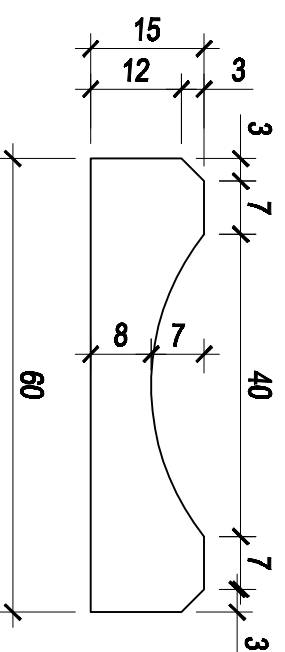

**UWAGA:**


Ze względuw technologicznych należy stosować jednorodność materiałów na podbudowę drogi i podbudowę ścieku. Przedstawione rozwiązanie stanowi wymagania minimalne.

**ZASTOSOWANIE:**


Odwodnienie chodników i jezdni parkowych oraz osiedlowych.  
Do konstrukcji ścieku drogowego, skarpowego i umocnienia dna rowu.

- MATERIAŁY na 1m ścieku:**
1. Płyta ściekowa - 2szt.
  2. Podsyпка cem.-piaskowa 1:4 - 0,05m<sup>3</sup>
  3. Zaprawa cem.-piaskowa 1:2 - 0,004m<sup>3</sup>
  4. Masa zalewowa - 0,57kg
  5. Żwir lub pospółka - 0,09m<sup>3</sup>

**PRZEKRÓJ POPRZECZNY**  
1 : 10

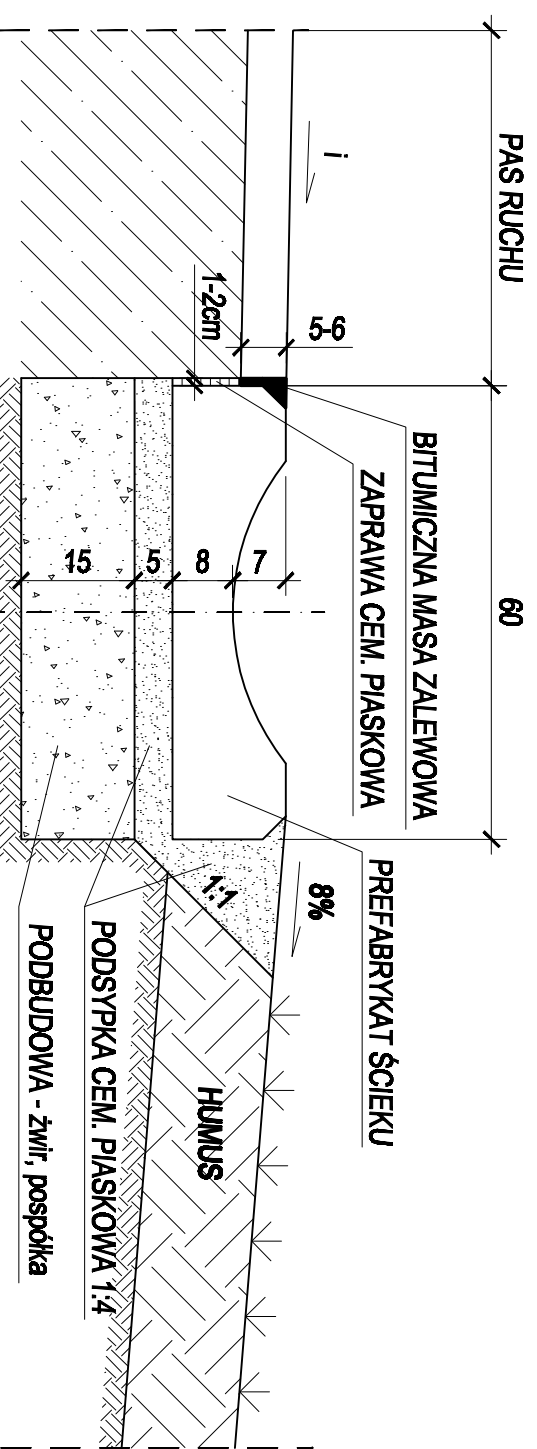


**WIDOK Z GÓRY**  
1 : 10

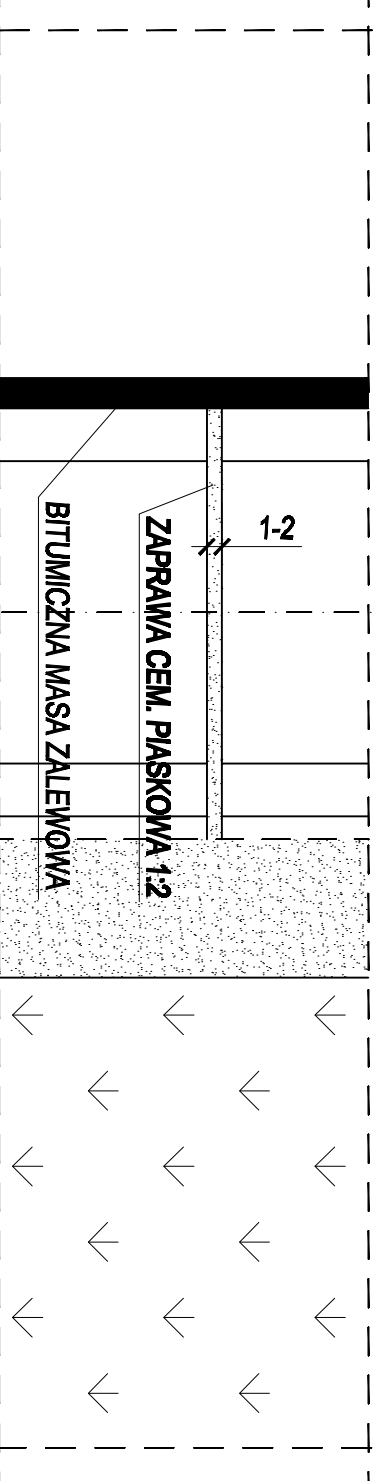

**MASA ELEMENTU - 84kg**

**INDEKS WYROBU - Symbol SWW 1457-3**

 <p>SPRZĘT PRACOWNICZY</p>		<p>SIĘDZIBŁO: 48-204 Częstochowa, ul. Canada 1 lok. 44 PRUCYKOWY - 48-200 Częstochowa, Alpa 1407 71                  NR: 940-094-77-20 TEL: FAX: 034 361 20 26 EMAIL: gsm@gsapet.pl WWW: www.gsapet.pl                  Poglądowana droga i okolice miejscowości</p>	
<p><b>Temat:</b> Przebudowa drogi powiatowej nr 0237T odcinek Dzierzgow - Radków. Etap I.</p>		<p><b>Stadium i etap:</b> PROJEKT BUDOWLANO-WYKONAWCZY</p>	
<p><b>Projektant:</b> inż. Ryszard SIDOROWICZ                  Nr uprawnień: SK.000897KX03</p>		<p><b>Wykonawca:</b> inż. JANUSZ MUS                  Nr uprawnień: AG.L/4427/19-2820/01</p>	
<p><b>Investor:</b> Powiat Włoszczowski - Starostwo Powiatowe                  ul. Włocławska 10                  29-100 Włoszczowa</p>		<p><b>Nazwa rysunku:</b> Ściek drogowy "korytkowy".</p>	
<p><b>Opracowanie:</b> mgr inż. Agnieszka STRÓŻNIK                  mgr inż. Michał STELMASZCZYK</p>		<p><b>Podpis:</b> mgr inż. Ewelina WIOSNA - CHOLEWKA</p>	
<p><b>Rysunek nr:</b> 5</p>		<p><b>Data:</b> 07.2010.</p>	
<p><b>Skala:</b> 1:10</p>		<p><b>Podpis:</b></p>	