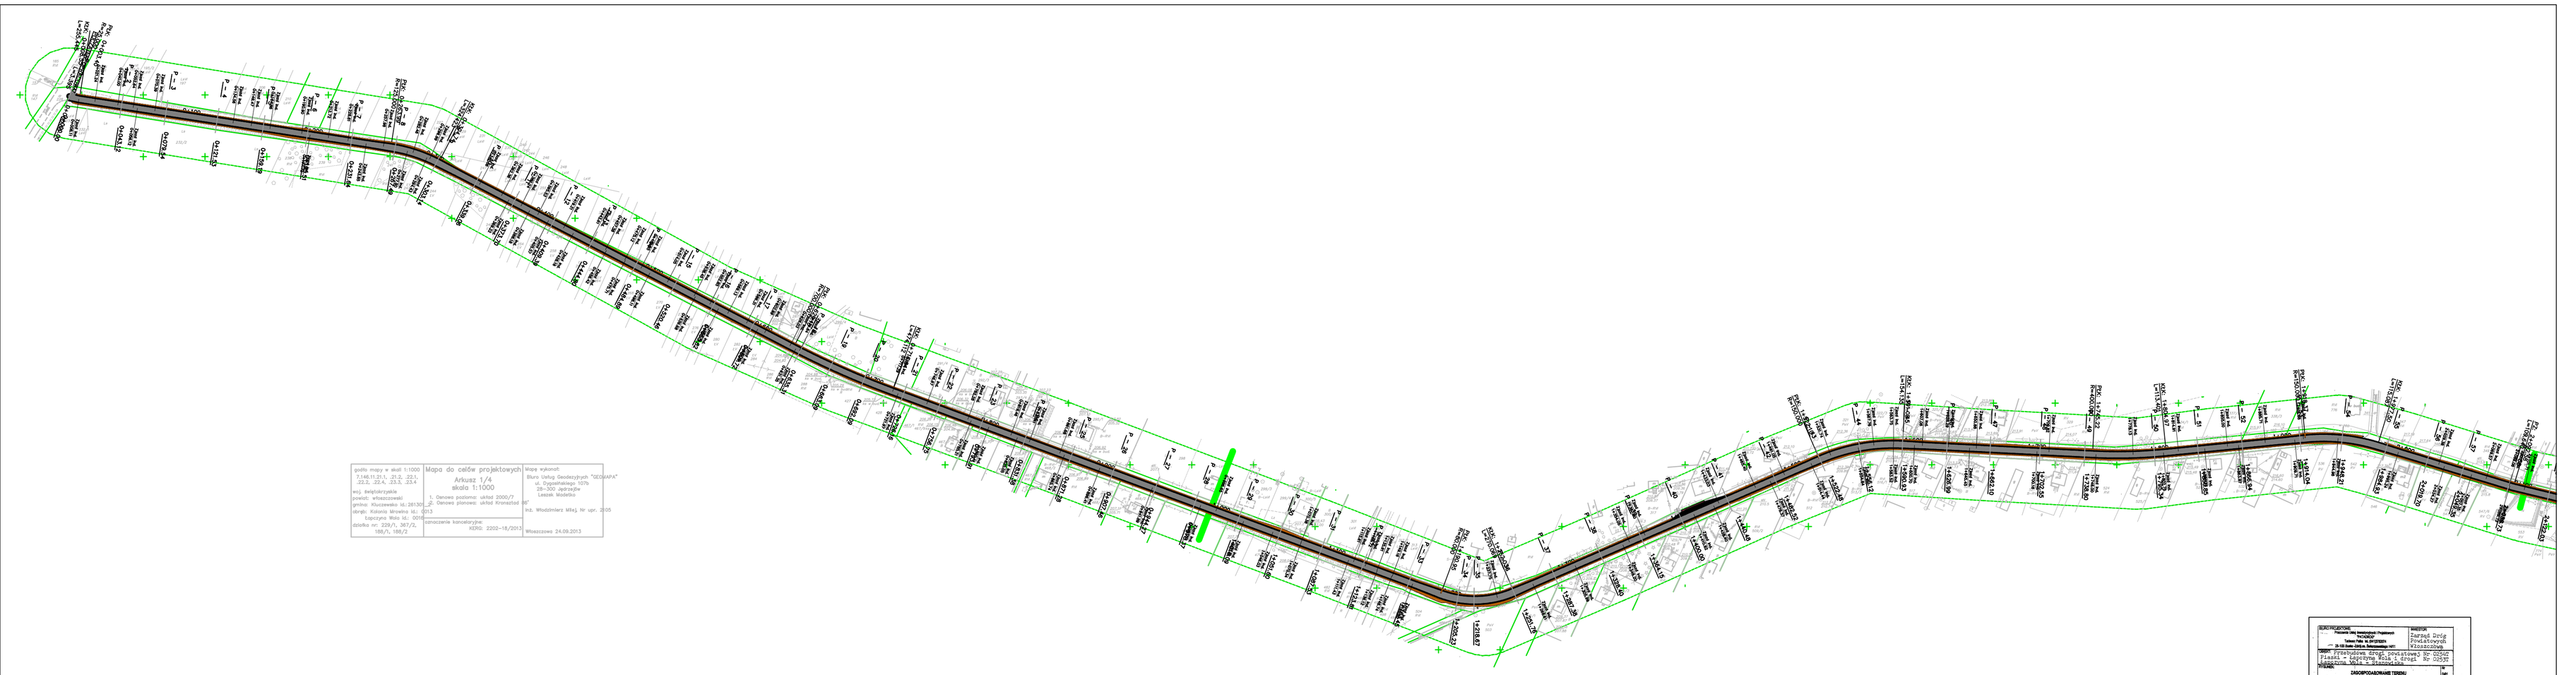

godła mapy w skali 1:1000
7.146.11.21.1, .21.2, .22.1, .22.2, .22.4, .23.3, .23.4

woj. świętokrzyskie
powiat: włoszczowski
gmina: Kluczewsko kl.:281302_2
obręb: Kolonia Krwawa kl.: 013
Łopczyna Wola kl.: 0010
działka nr: 229/1, 367/2, 188/1, 188/2

Mapa do celów projektowych
Arkusz 1/4
skala 1:1000

1. Osnowa poziomo: układ 2000/7
2. Osnowa pionowo: układ Kronsztad 67

oznaczenie kancelaryjne:
KERG. 2202-18/2013

Mapę wykonał:
Biuro Usług Geodezyjnych "GEOMAPA"
ul. Gypsarkiego 1079
28-300 Jędrzejów
Leszek Modelka

Inż. Włodzimierz Mikaj Nr upr. 2105

Włoszczowa 24.09.2013

OPRACOWAŁ: Pracownia Inżynierii Drogowej "Trakmost" Tomasz Kita nr upr/0028/4 ul. Sukiennicza 1/21 25-128 Sukiennice	ZARZĄD: Zarząd Dróg Powiatowych Włoszczowa
TEMAT: Przebudowa drogi powiatowej Nr 00549 Piaseki - Łopczyna Wola I. Droga Nr 00539	
RYSUNEK: ZAGOSPODAROWANIE TERENU	Nr 1 str.
Projektował: mgr inż. Tomasz Kita	data: 09.2013
Sprawdził: mgr inż. Tomasz Kita	data: 09.2013
Kierownik: mgr inż. Tomasz Kita	data: 09.2013
Uprawnienia: Nr upr. 0028/4	data: 09.2013