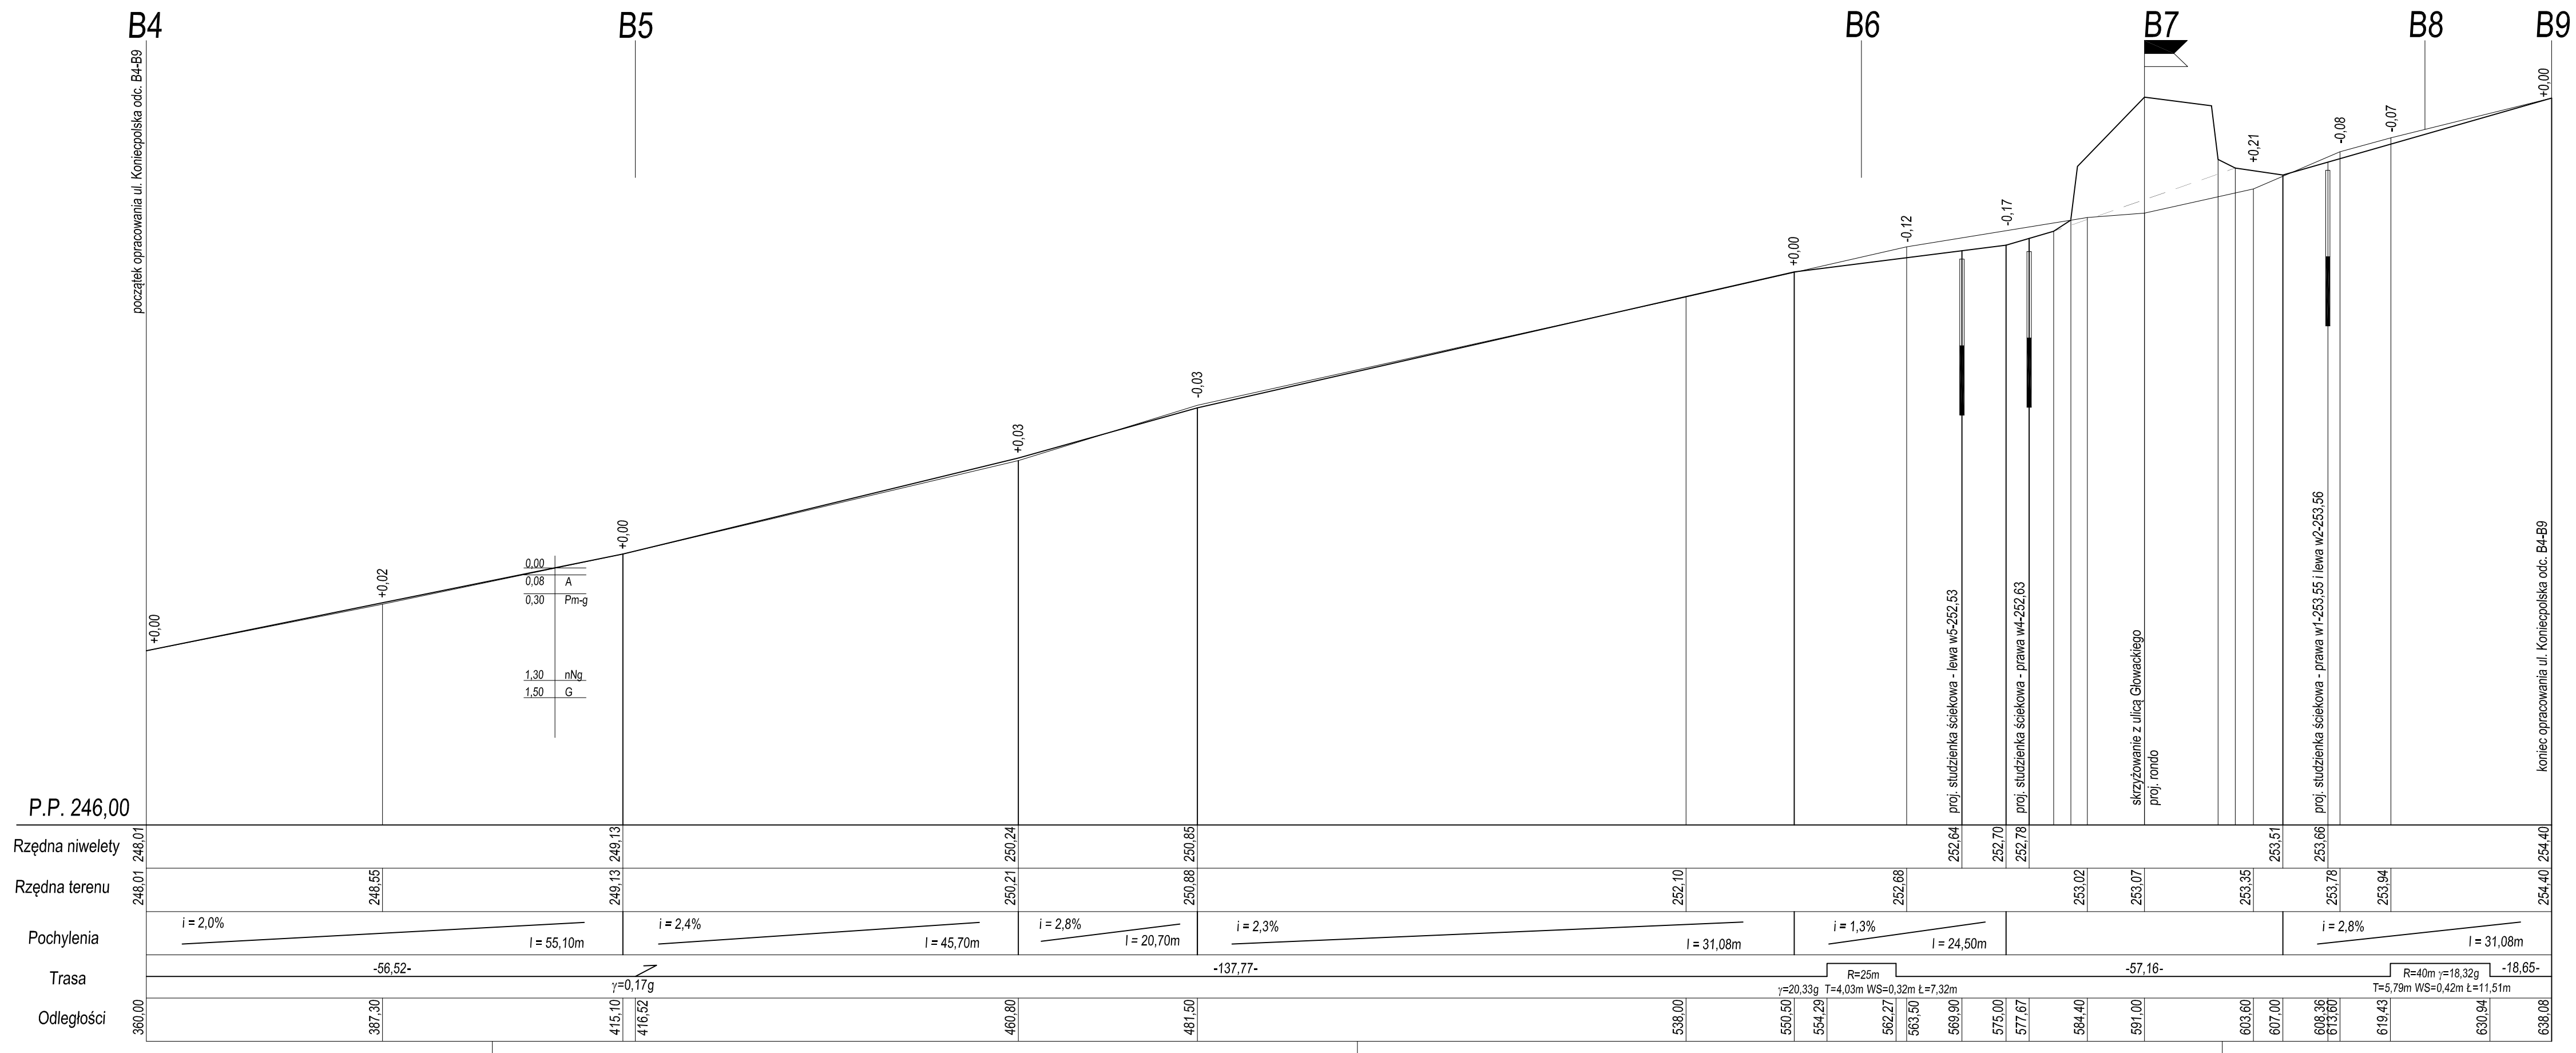

OPTOVIA

OPTOVIA
Siedziba: 50-334 Wrocław, ul. Ukryta 12/11
Pracownia: 42-200 Częstochowa, Aleja Najświętszej Maryi Panny 51
TEL: 603 760 610 FAX: 34 361 44 51 e-mail: pracownia@optovia.pl NIP 949-160-24-11

Temat: Przebudowa ulicy Głowackiego oraz fragmentu ulicy Koniecpolskiej we Włoszczowie - dz. nr ewid.: (6240: 6218/1; 4040/1; 4160; 6236/2 - obr. 6); (3506/8; 3505/3; 3504/3; 3495/17; 3497/8; 3503/2; 6218/1; 3503/5; 3506/10 - obr. 5).

Stadium i część: PROJEKT BUDOWLANY

Rysunek nr: 2.2

AutoCAD LT 2008 licencja nr 347458000

Skala: 1:50/500

Data: 04. 2015

Inwestor: Powiat Włoszczowski - Starostwo Powiatowe
ul. Wiśniowa 10 29-100 Włoszczowa

Nazwa rysunku: Profil podłużny - ulica Koniecpolska

Projektant cz. drogowej: inż. Ryszard SIDOROWICZ
Nr uprawnień: SLK/0096/PWOK/03

Podpis:

Sprawdzający cz. drogowej: inż. Janusz MUŚ
Nr uprawnień: AG,BL4/A/271/3/2002/01

Podpis: