


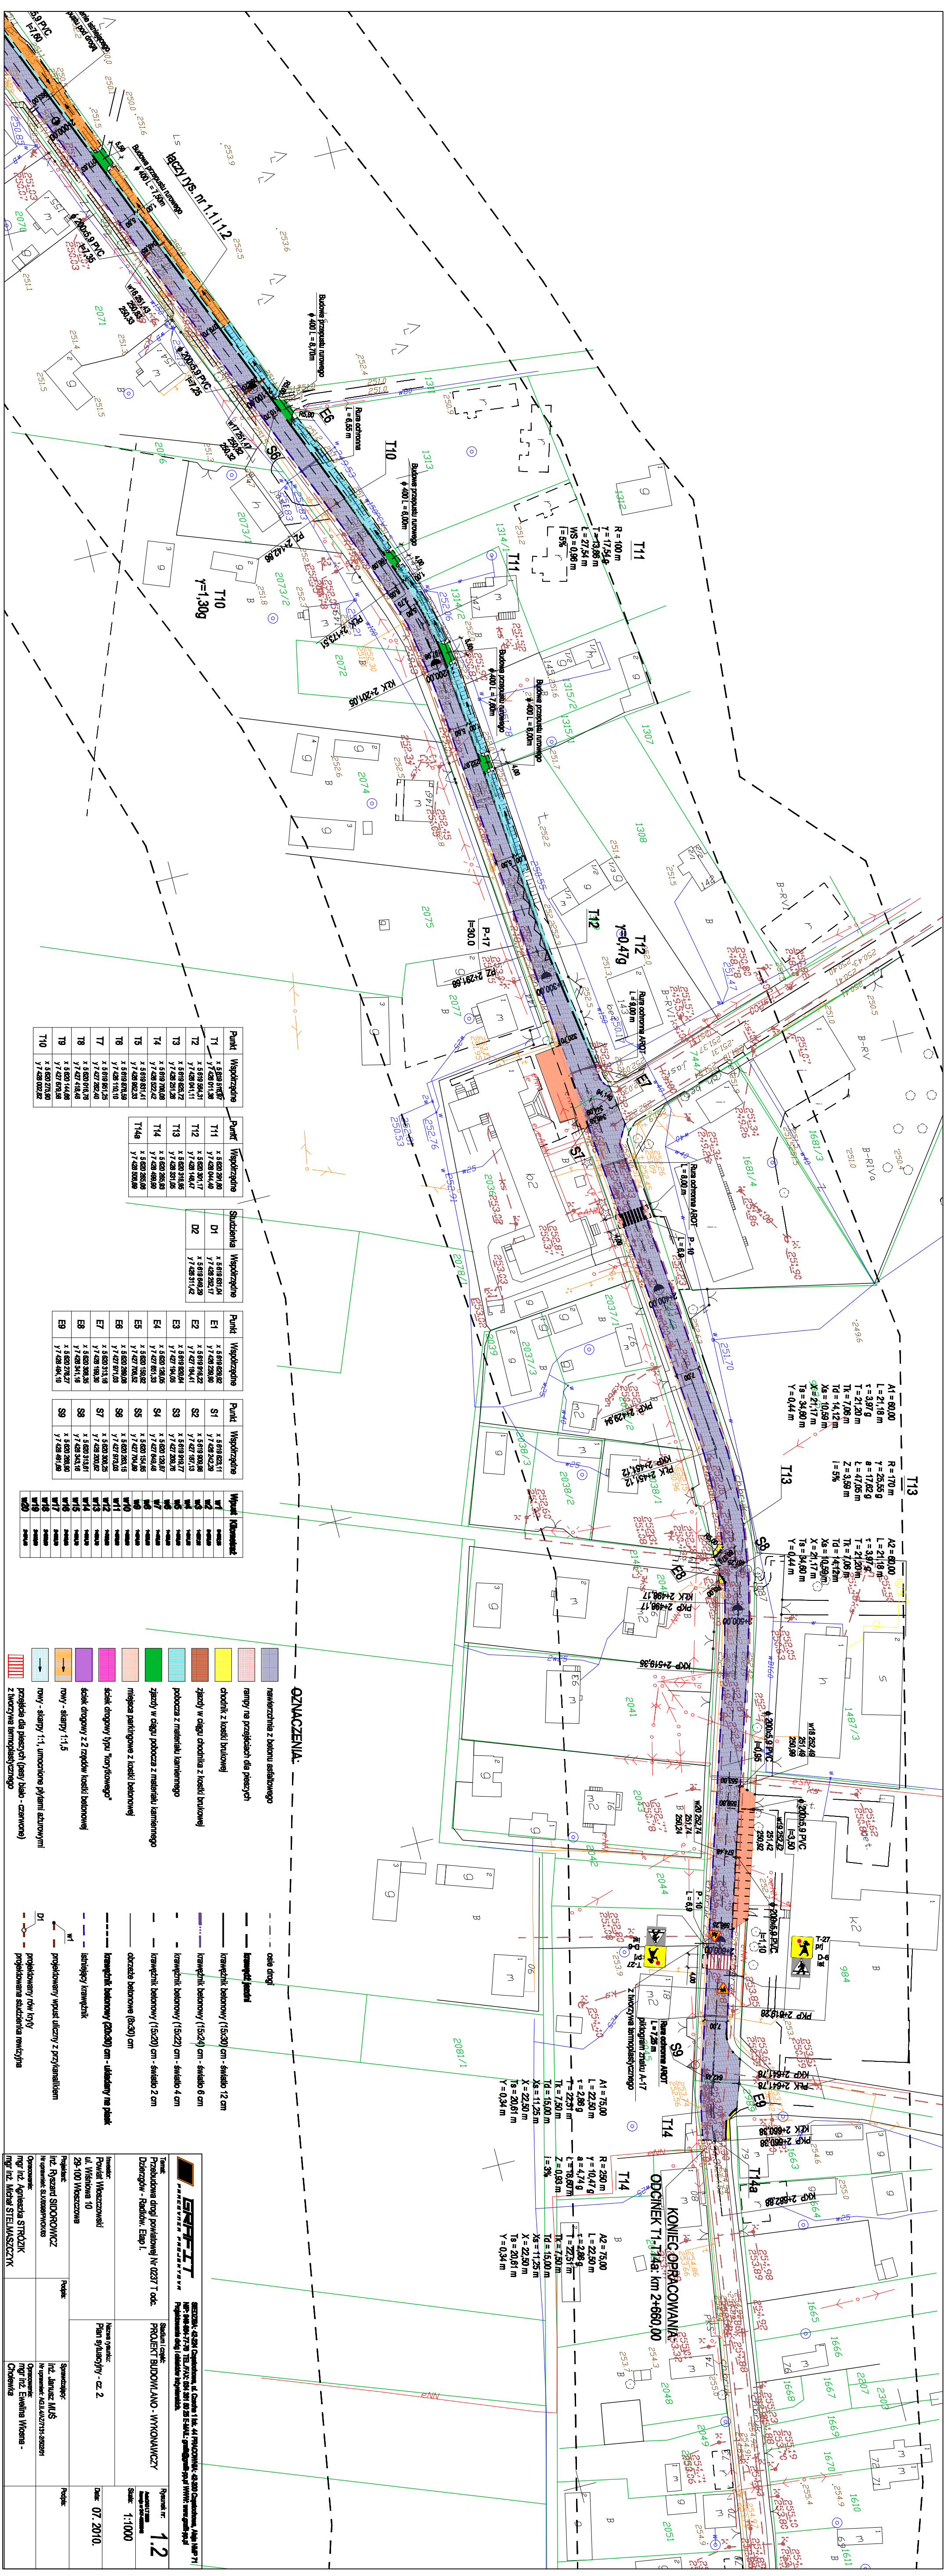


Punkt	Współrzędne
T11	x 5 620 291,80 y 7 428 044,40
T12	x 5 620 301,17 y 7 428 148,47
T13	x 5 620 318,95 y 7 428 351,05
T14	x 5 620 285,00 y 7 428 489,80
T14a	x 5 620 285,00 y 7 428 508,80

Studzienka	Współrzędne
D1	x 5 619 631,04 y 7 426 262,17
D2	x 5 619 649,29 y 7 426 311,42

Punkt	Współrzędne
E1	x 5 616 629,92 y 7 428 259,90
E2	x 5 619 977,60 y 7 427 164,41
E3	x 5 618 820,94 y 7 427 184,05
E4	x 5 620 126,05 y 7 427 061,33
E5	x 5 620 193,92 y 7 427 706,52
E6	x 5 620 289,08 y 7 427 991,99
E7	x 5 620 189,10 y 7 428 199,30
E8	x 5 620 300,35 y 7 428 394,31
E9	x 5 620 274,27 y 7 428 494,10

Punkt	Wspolrzędne
S1	x 5 616 023,11 y 7 428 242,29
S2	x 5 616 029,86 y 7 427 167,13
S3	x 5 616 919,77 y 7 427 204,78
S4	x 5 620 129,67 y 7 427 844,46
S5	x 5 620 154,45 y 7 427 704,95
S6	x 5 620 263,15 y 7 427 913,63
S7	x 5 620 306,25 y 7 428 200,25
S8	x 5 620 313,61 y 7 428 394,16
S9	x 5 620 288,50 y 7 428 461,99


OZNACZENIA:	
	nawierzchnia z betonu asfaltowego
	rampy na prześkacht dla pieszych
	ochronki z kostki brukowej
	zjazdy w ciągu ochronki z kostki brukowej
	pobocza z materiałów kamiennego
	zjazdy w ciągu pobocza z materiałów kamiennego
	miejsca parkingowe z kostki betonowej
	skokci drogowy typu "korytkowego"
	skokci drogowy z 2 rzędów kostki betonowej
	nowy - stary 1:1,5
	nowy - stary 1:1, umocnione płytami betonowymi przebiegi dla pieszych (nowy, biały - czarny)
	z tworzywa termoplastycznego

	osie drogi
	krawężnik żelazny
	krawężnik betonowy (15x30) cm - światło 12 cm
	krawężnik betonowy (15x24) cm - światło 6 cm
	krawężnik betonowy (15x22) cm - światło 4 cm
	krawężnik betonowy (15x20) cm - światło 2 cm
	otrzęba betonowe (8x30) cm
	krawężnik betonowy (20x30) cm - układany na płasko
	istniejący krawężnik
	projektowany wjazd uliczny z przykalkiem
	projektowany tor jazdy
	projektowana służbowa nawierzchnia

[illegible]

T1
T3
T4
T5

projektowany wpust nr 1
istniejący przepust pod drogą: km 0+106.17
proj. wyfot rowu krytego do rowu otwartego
istniejący wodociąg w 150 PCV
projektowana nura ochronna L=6,85m
Skrzyżowanie z drogą na Bałków - lewe
proj. studzienka rewizyjna żalbetowa ø 1,2m z włazem typu ciężkiego D1
projektowany wpust nr 2
proj. studzienka rewizyjna żalbetowa ø 1,2m z włazem typu ciężkiego D2
proj. osadnik przy wlocie do studni kanalizacyjnej

istniejący przepust pod drogą: km 0+916.89
projektowany wpust nr 3
projektowany wpust nr 4
Łączy rysunek nr 2 i 2.2

















































